


Druhovú specifikace výsadeb:

Stromy:			
Ac	<i>Acer campestre</i>	javor babyka	18
Ju	<i>Juglans regia</i> 'Mars'	orešák královský	5
PaN	<i>Prunus avium</i> 'Napoleonova'	třešeň ptačí	5
PaK	<i>Prunus avium</i> 'Karešova'	třešeň ptačí	5
Sa	<i>Sorbus aria</i>	jeřáb muk	5
Sd	<i>Sorbus domestica</i>	jeřáb oskeruše	5
Tc	<i>Tilia cordata</i>	lípa malolistá	17
Tp	<i>Tilia platyphyllos</i>	lípa velkolistá	13
celkem			73

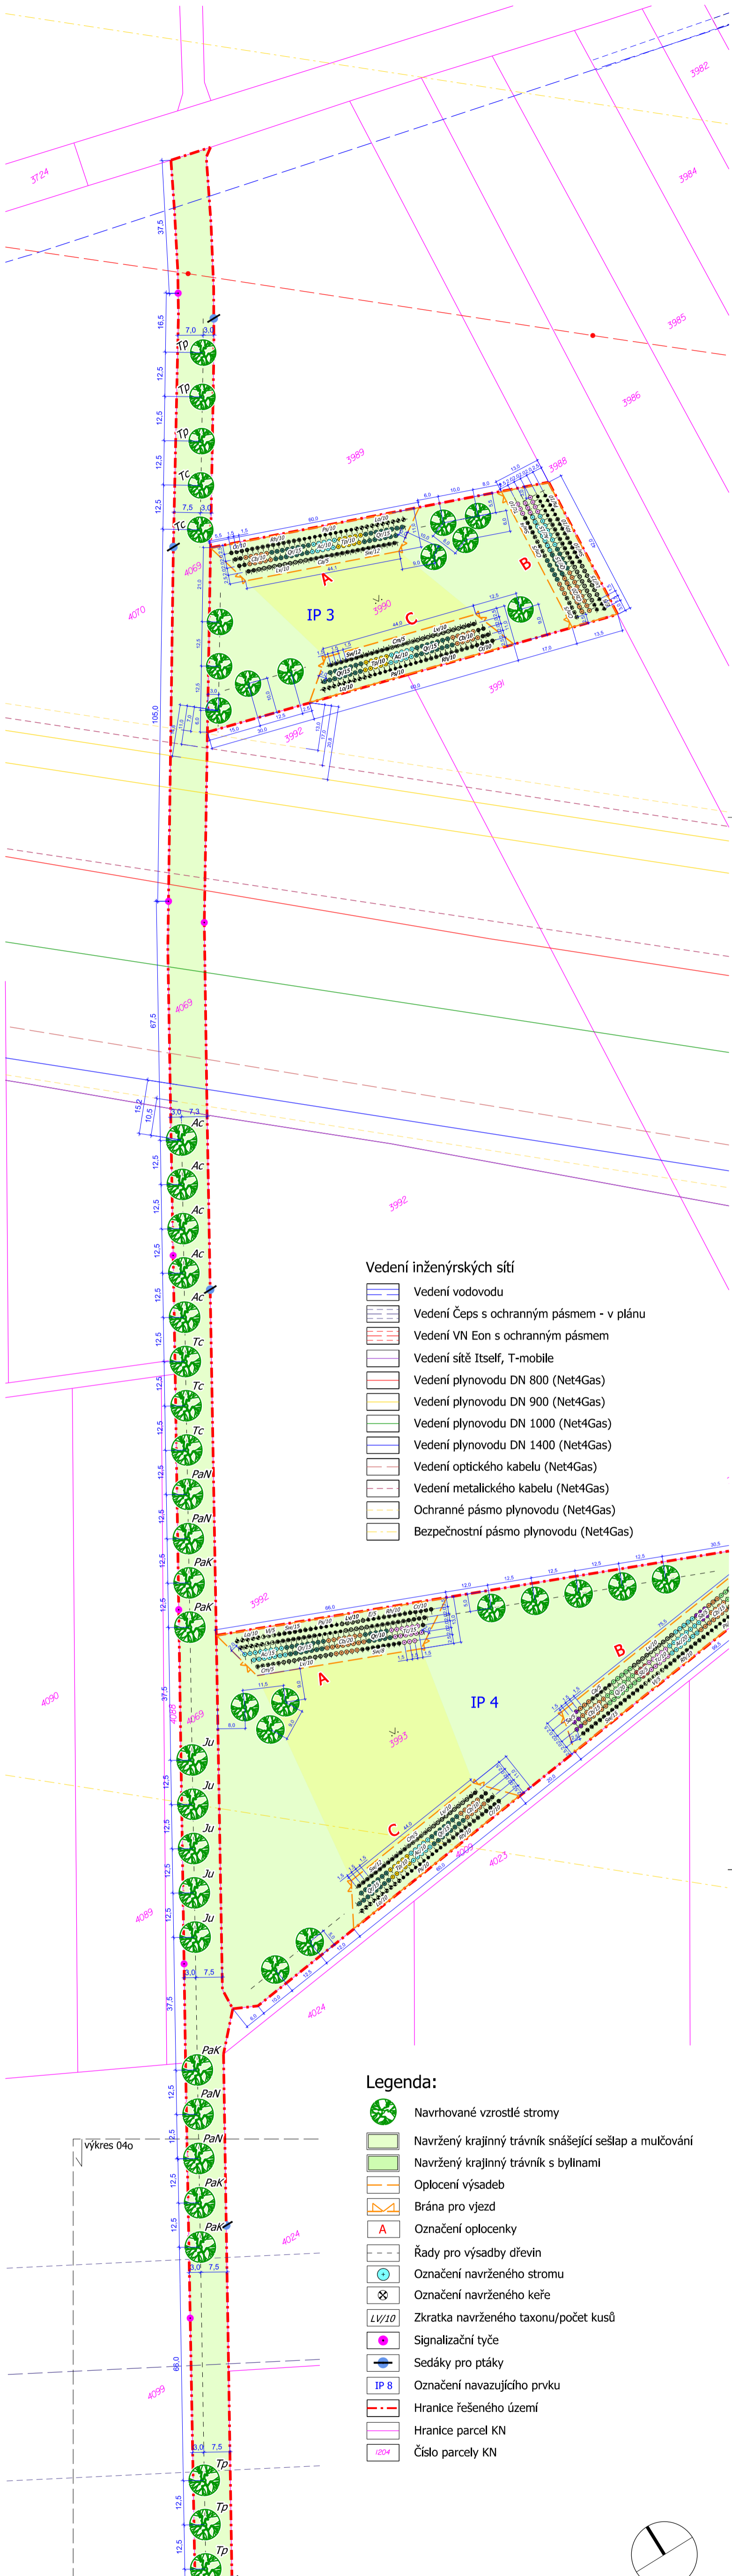

Vedení inženýrských sítí

- Vedení vodovodu
- Vedení Čeps s ochranným pásmem - v plánu
- Vedení VN Eon s ochranným pásmem
- Vedení sítě Itself, T-mobile
- Vedení plynovodu DN 800 (Net4Gas)
- Vedení plynovodu DN 900 (Net4Gas)
- Vedení plynovodu DN 1000 (Net4Gas)
- Vedení plynovodu DN 1400 (Net4Gas)
- Vedení optického kabelu (Net4Gas)
- Vedení metalického kabelu (Net4Gas)
- Ochranné pásmo plynovodu (Net4Gas)
- Bezpečnostní pásmo plynovodu (Net4Gas)

Legenda:

- Navrhované vzrostlé stromy
- Navrhovaný krajinný trávnik snášejší sešlap a mulčování
- Navrhovaný krajinný trávnik s bylinami
- Oplocení výsadeb
- Brána pro vjezd
- Označení oplocenky
- Řady pro výsadby dřevin
- Označení navrženého stromu
- Označení navrženého keře
- Zkratka navrženého taxonu/počet kusů
- Signalizační tyče
- Sedáky pro ptáky
- Označení navazujícího prvku
- Hranice řešeného území
- Hranice parcel KN
- Číslo parcely KN

Poznámka: Před započítáním prací je nutno vytyčit všechny IS příslušnými správci sítí, včetně přípojek přímo na staveništi a provést jejich ochranu. Při veškerých zemních pracích, zejména výkopových je nutno chránit je takovým způsobem, aby nedošlo k jejich poškození. Při pracích v blízkosti podzemního vedení je nutno provádět výkopy ručně podle požadavků správců inženýrských sítí!

Souřadný systém: JTSK Výškový systém: Bpv

	Zpracovatel: Atregia s.r.o. Sebrov 215, 679 22 Sebrov-Kateřina email: info@atregia.cz	Investor: Obec Starovičky Starovičky 43, 691 68 Starovičky email: starosta@starovicky.cz, tel.: 519 414 035	
	HIP: Ing. Yvona Lacinová	Zpracoval: Ing. Lenka Požárová	Zpracovatel částí PD:
Název akce: Založení vybraných krajinných prvků v k.ú. Starovičky	Datum: 06/2020 Autorizační razítko: Stupeň: DPS Měřítko: 1:1000 Číslo zakázky: 111/2020		
Název výkresu: Situace návrhu IP 7 - 2.část	Formát: 3x44 Číslo výkresu: Číslo paré:		04p

