


Druhá specifikace výsadeb:

Stromy:			
Ac	<i>Acer campestre</i>	javor babyka	15
Ju	<i>Juglans regia</i> 'Mars'	ořešák královský	9
PaN	<i>Prunus avium</i> 'Napoleonova'	třešeň ptačí	3
PaK	<i>Prunus avium</i> 'Karešova'	třešeň ptačí	2
Sa	<i>Sorbus aria</i>	jeřáb muk	5
Sd	<i>Sorbus domestica</i>	jeřáb oskeruše	5
Tc	<i>Tilia cordata</i>	lípa malolistá	16
Tp	<i>Tilia platyphyllos</i>	lípa velkolistá	13
<b>celkem</b>			<b>68</b>

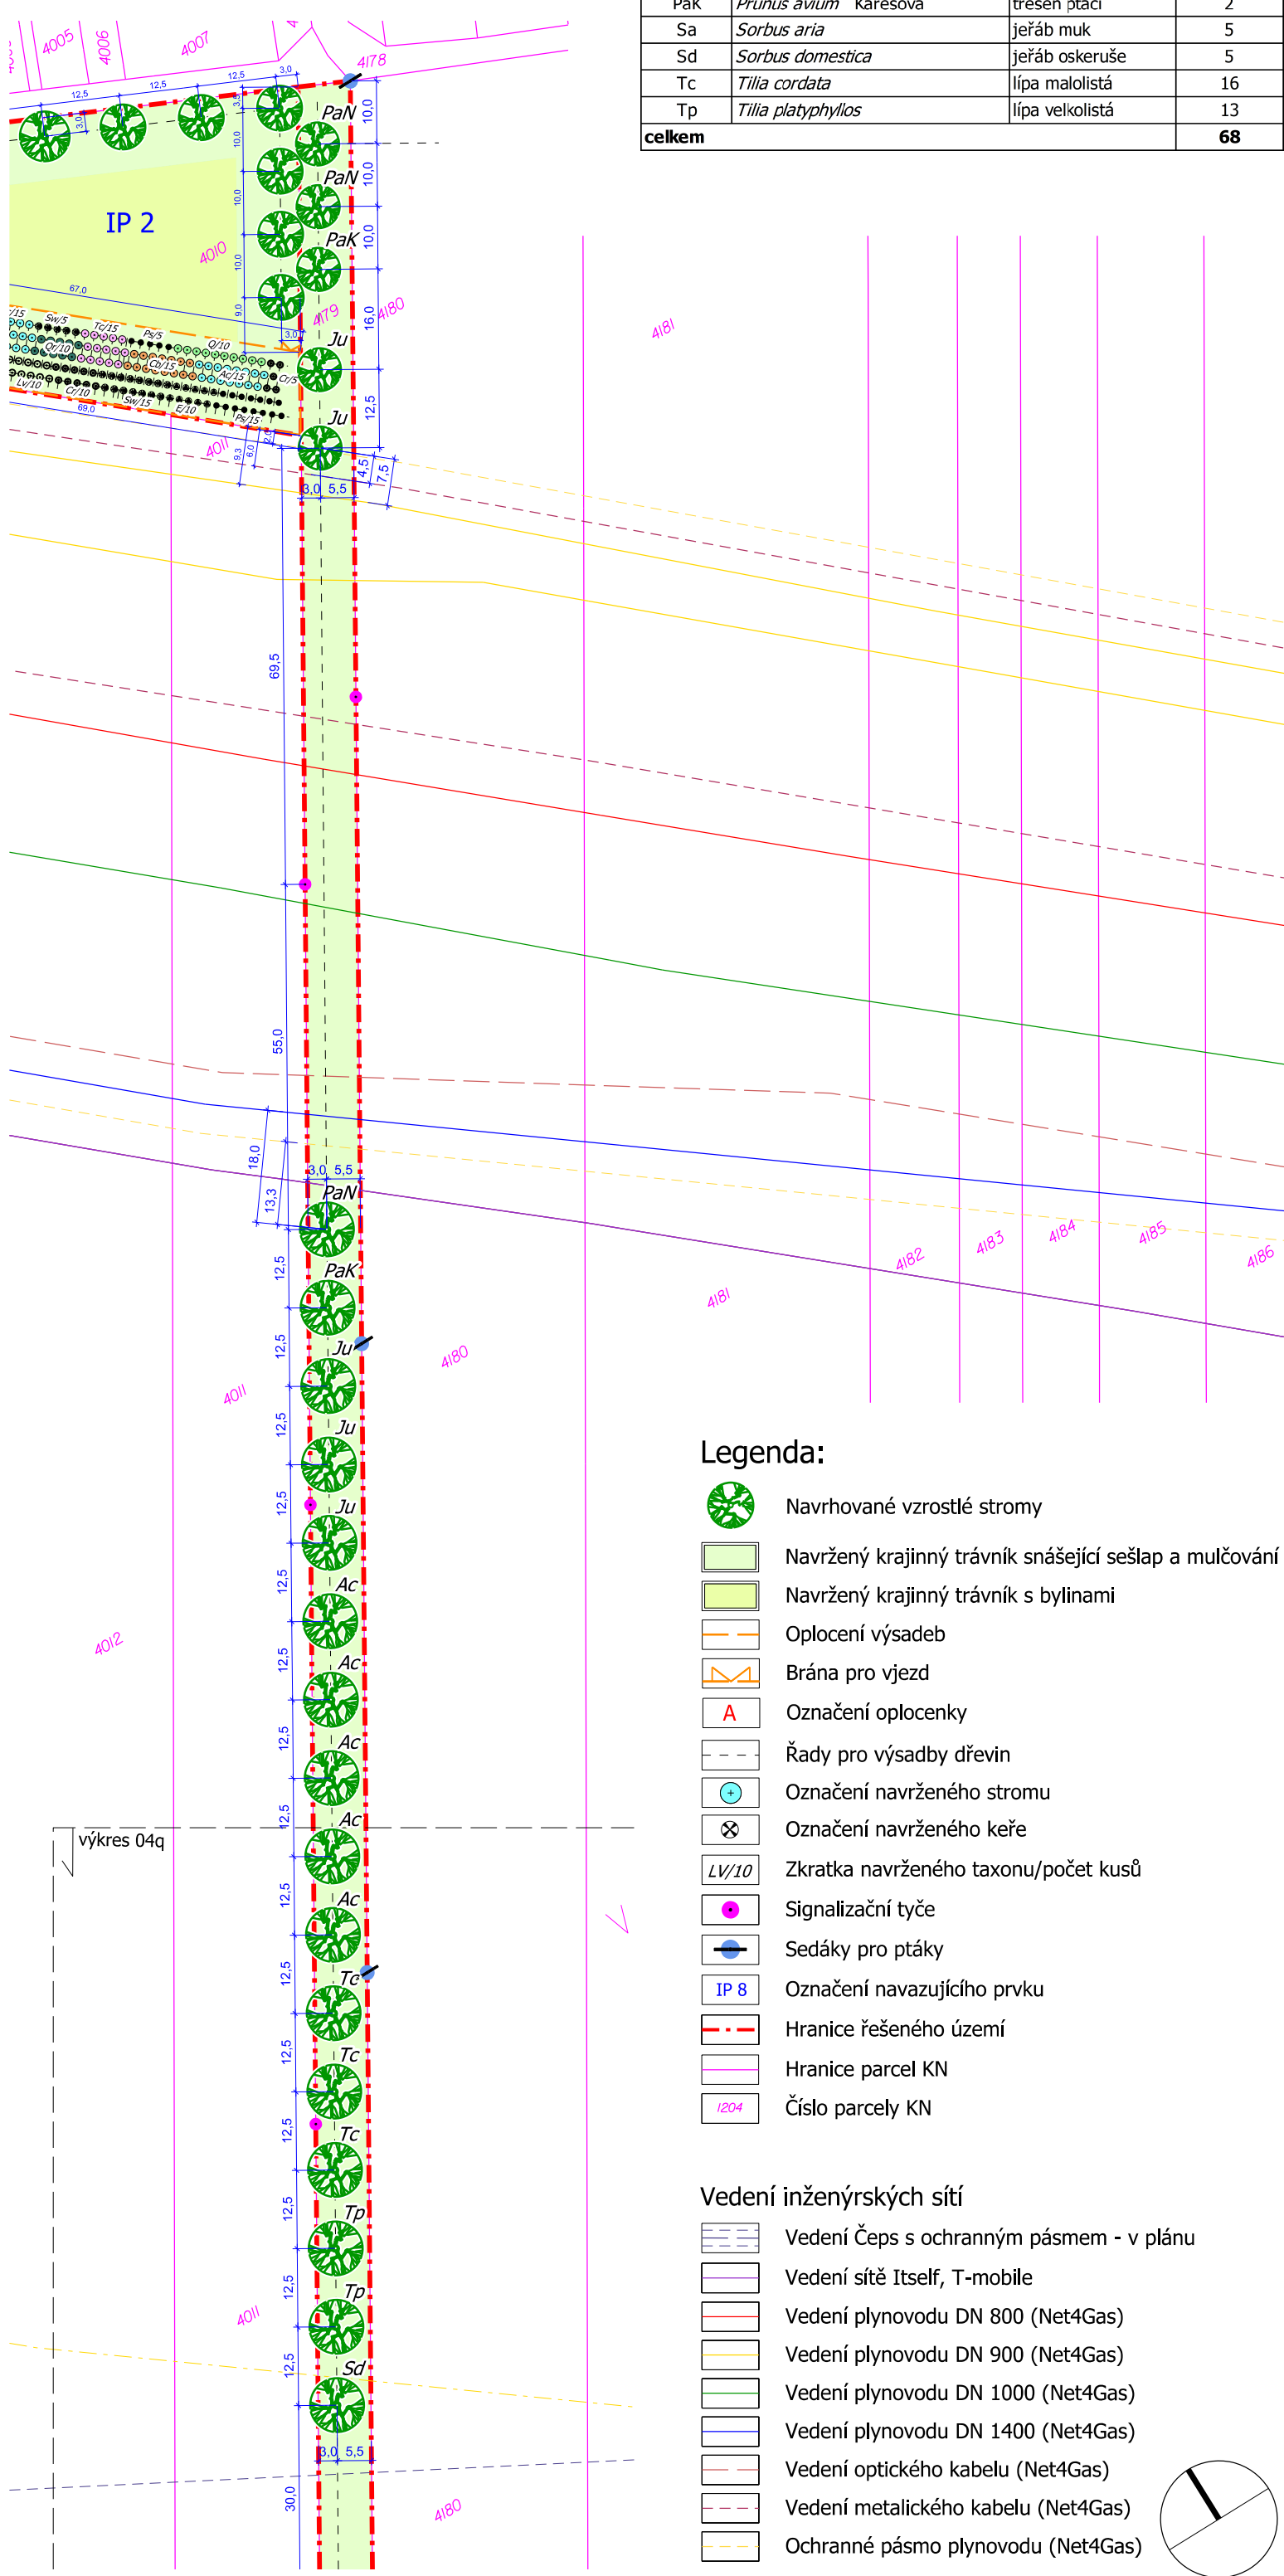

Legenda:

- Navrhované vzrostlé stromy
- Navrhovaný krajinný trávnik snášejší sešlap a mulčování
- Navrhovaný krajinný trávnik s bylinami
- Oplocení výsadeb
- Brána pro vjezd
- Označení oplocenky
- Řady pro výsadby dřevin
- Označení navrženého stromu
- Označení navrženého keře
- Zkratka navrženého taxonu/počet kusů
- Signalizační tyče
- Sedáky pro ptáky
- Označení navazujícího prvku
- Hranice řešeného území
- Hranice parcel KN
- Číslo parcely KN

Vedení inženýrských sítí

- Vedení Čeps s ochranným pásmem - v plánu
- Vedení sítě Itself, T-mobile
- Vedení plynovodu DN 800 (Net4Gas)
- Vedení plynovodu DN 900 (Net4Gas)
- Vedení plynovodu DN 1000 (Net4Gas)
- Vedení plynovodu DN 1400 (Net4Gas)
- Vedení optického kabelu (Net4Gas)
- Vedení metalického kabelu (Net4Gas)
- Ochranné pásmo plynovodu (Net4Gas)

Poznámka: Před započítím prací je nutno vytyčit všechny IS příslušnými správci sítí, včetně přípojek přímo na staveništi a provést jejich ochranu. Při veškerých zemních pracích, zejména výkopových je nutno chránit je takovým způsobem, aby nedošlo k jejich poškození. Při pracích v blízkosti podzemního vedení je nutno provádět výkopy ručně podle požadavků správců inženýrských sítí!

Souřadný systém: JTSK Výškový systém: Bpv

	<b>Zpracovatel:</b> Atregia s.r.o. Šebrov 215, 679 22 Šebrov-Kateřina email: info@atregia.cz	<b>Investor:</b> Obec Starovičky Starovičky 43, 691 68 Starovičky email: starosta@starovicky.cz, tel.: 519 414 035
	<b>HIP:</b> Ing. Yvona Lacinová	<b>Zpracoval:</b> Ing. Lenka Požárová
<b>Název akce:</b> Založení vybraných krajinných prvků v k.ú. Starovičky	Datum: 06/2020 Stupeň: DPS Měřítko: 1:1000 Číslo zakázky: 111/2020	Autorizační razítko:
<b>Název výkresu:</b> Situace návrhu IP 8 - 2.část	Formát: 2xA4 Číslo výkresu:	Číslo paré:
		<b>04r</b>