


výkres 04u

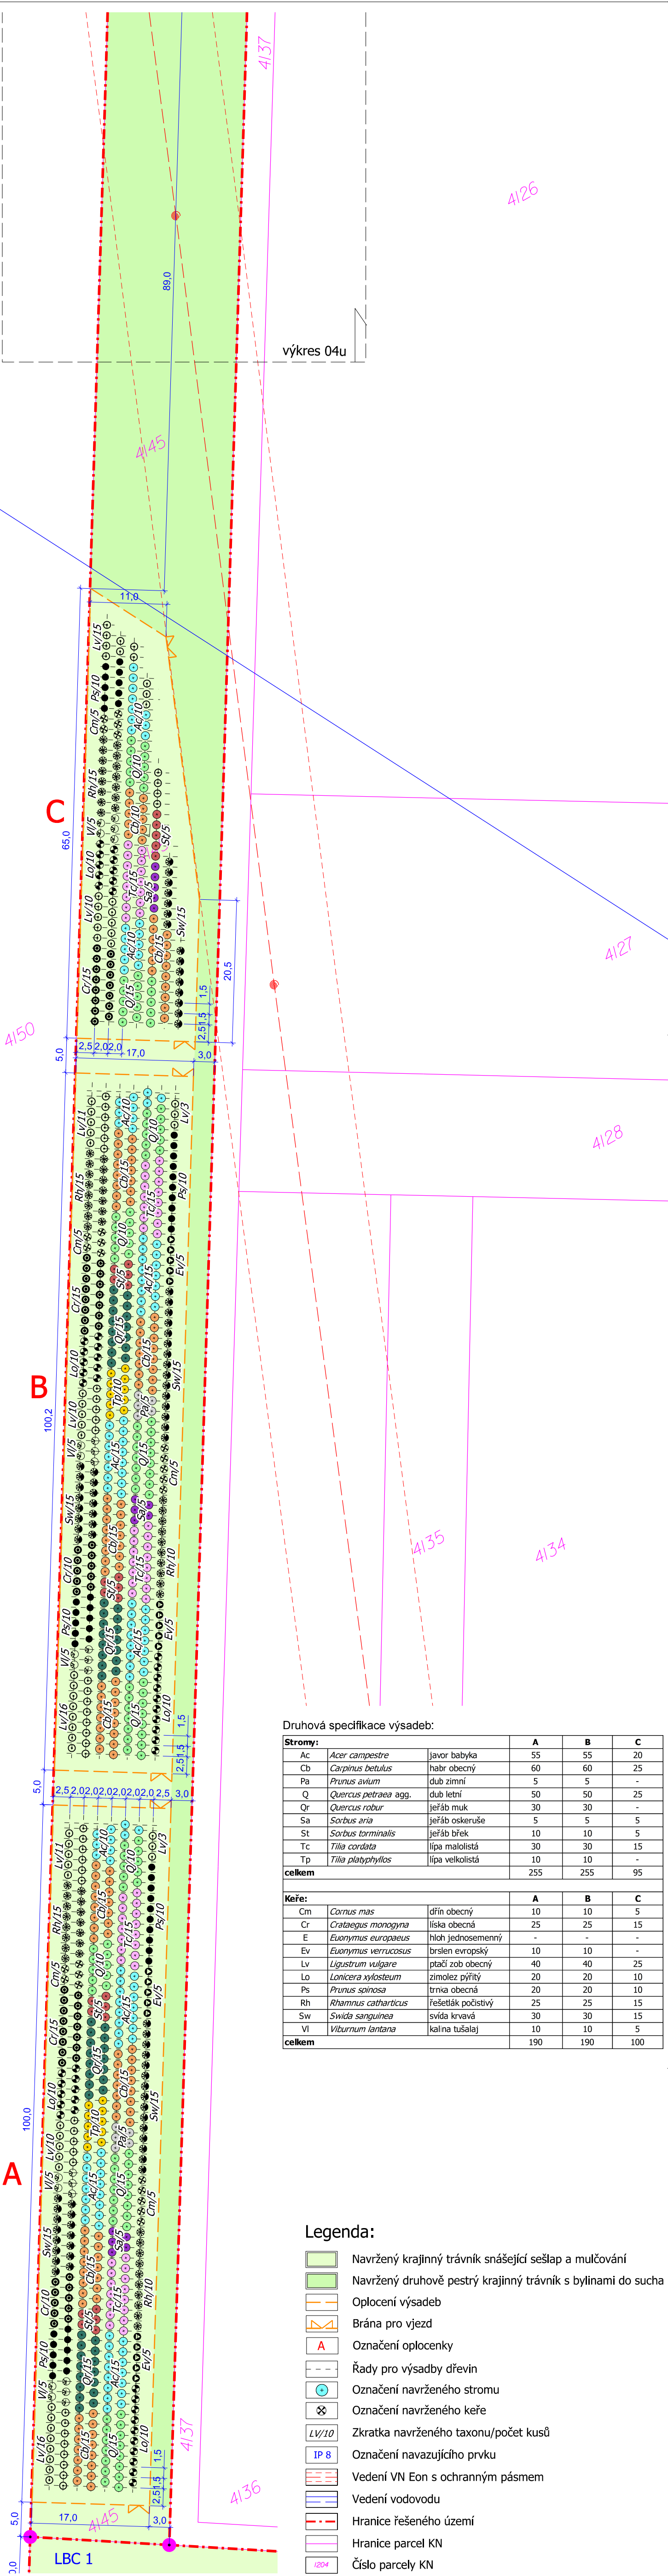

Druhová specifikace výsadeb:

Stromy:			A	B	C
Ac	<i>Acer campestre</i>	javor babyka	55	55	20
Cb	<i>Carpinus betulus</i>	habr obecný	60	60	25
Pa	<i>Prunus avium</i>	dub zimní	5	5	-
Q	<i>Quercus petraea</i> agg.	dub letní	50	50	25
Qr	<i>Quercus robur</i>	jeřáb muk	30	30	-
Sa	<i>Sorbus aria</i>	jeřáb oskeruše	5	5	5
St	<i>Sorbus torminalis</i>	jeřáb břek	10	10	5
Tc	<i>Tilia cordata</i>	lípa malolistá	30	30	15
Tp	<i>Tilia platyphyllos</i>	lípa velkolistá	10	10	-
celkem			255	255	95
Keře:			A	B	C
Cm	<i>Cornus mas</i>	dřín obecný	10	10	5
Cr	<i>Crataegus monogyna</i>	líška obecná	25	25	15
E	<i>Euonymus europaeus</i>	hloh jednosemenný	-	-	-
Ev	<i>Euonymus verrucosus</i>	brslen evropský	10	10	-
Lv	<i>Ligustrum vulgare</i>	ptačí zob obecný	40	40	25
Lo	<i>Lonicera xylosteum</i>	zimolez pýřitý	20	20	10
Ps	<i>Prunus spinosa</i>	trnka obecná	20	20	10
Rh	<i>Rhamnus catharticus</i>	řešetlák počistivý	25	25	15
Sw	<i>Swida sanguinea</i>	svída krvavá	30	30	15
VI	<i>Viburnum lantana</i>	kalina tušalaj	10	10	5
celkem			190	190	100

Legenda:

- Navržený krajinný trávnik snášející sešlap a mulčování
- Navržený druhově pestrý krajinný trávnik s bylinami do sucha
- Oplocení výsadeb
- Brána pro vjezd
- Označení oplocenky
- Řady pro výsadby dřevin
- Označení navrženého stromu
- Označení navrženého keře
- Zkratka navrženého taxonu/počet kusů
- Označení navazujícího prvku
- Vedení VN Eon s ochranným pásmem
- Vedení vodovodu
- Hranice řešeného území
- Hranice parcel KN
- Číslo parcely KN

Stromy:

- Ac *Acer campestre* - javor babyka
- Cb *Carpinus betulus* - habr obecný
- Pa *Prunus avium* - třešeň ptačí
- Q *Quercus petraea* agg. - dub zimní
- Qr *Quercus robur* - dub letní
- Sa *Sorbus aria* - jeřáb muk
- St *Sorbus torminalis* - jeřáb břek
- Tc *Tilia cordata* - lípa malolistá
- Tp *Tilia platyphyllos* - lípa velkolistá

Keře:

- Cm *Cornus mas* - dřín obecný
- Cr *Crataegus monogyna* - hloh jednosemenný
- E *Euonymus europaeus* - brslen evropský
- Ev *Euonymus verrucosus* - brslen bradavičnatý
- Lv *Ligustrum vulgare* - ptačí zob obecný
- Lo *Lonicera xylosteum* - zimolez pýřitý
- Ps *Prunus spinosa* - trnka obecná
- Rh *Rhamnus catharticus* - řešetlák počistivý
- Sw *Swida sanguinea* - svída krvavá
- VI *Viburnum lantana* - kalina tušalaj

Poznámka:

Před započítáním prací je nutno vytyčit všechny IS příslušnými správci sítí, včetně přípojek přímo na staveništi a provést jejich ochranu. Při veškerých zemních pracích, zejména výkopových je nutno chránit je takovým způsobem, aby nedošlo k jejich poškození. Při pracích v blízkosti podzemního vedení je nutno provádět výkopy ručně podle požadavků správce JTSK inženýrských sítí!

Souřadný systém: JTSK

Výškový systém: Bpv

	Zpracovatel: Atregia s.r.o. Sebrov 215, 679 22 Sebrov-Kateřina email: info@atregia.cz	Investor: Obec Starovičky Starovičky 43, 691 68 Starovičky email: starosta@starovicky.cz, tel.: 519 414 035
	HIP: Ing. Yvona Lacinová	Zpracoval: Ing. Lenka Požárová
Název akce: Založení vybraných krajinných prvků v k.ú. Starovičky	Datum: 06/2020 Stupeň: DPS Měřítko: 1:500 Číslo zakázky: 111/2020	Autorizační razítko:
Název výkresu: Situace návrhu K 158 - 1.část	Formát: 3xA4 Číslo výkresu:	Číslo paré:
		04t