


Druhá specifikace výsadeb:

Stromy:			A	B	Σ
Ac	<i>Acer campestre</i>	javor babyka	30	30	60
Cb	<i>Carpinus betulus</i>	habr obecný	20	30	50
Ju	<i>Juglans regia</i> 'Mars'	orešák královský	-	-	3*
PaN	<i>Prunus avium</i> 'Napoleonova'	třešeň ptačí	-	-	3*
PaK	<i>Prunus avium</i> 'Karešova'	třešeň ptačí	-	-	3*
Q	<i>Quercus petraea</i> agg.	dub zimní	20	20	40
Qr	<i>Quercus robur</i>	dub letní	15	10	25
Sd	<i>Sorbus domestica</i>	jeřáb oskeruše	-	-	3*
St	<i>Sorbus torminalis</i>	jeřáb břek	10	-	10
Tc	<i>Tilia cordata</i>	lípa malolistá	15	15	30
<b>celkem</b>			<b>110</b>	<b>105</b>	<b>215 + 12*</b>

Keře:			A	B	Σ
Cm	<i>Cornus mas</i>	dřín obecný	10	5	15
Ca	<i>Corylus avellana</i>	líška obecná	5	5	10
Cr	<i>Crataegus monogyna</i>	hloh jednosemenný	10	15	25
F	<i>Fuonymus europaeus</i>	brslen evropský	-	10	10
Lv	<i>Ligustrum vulgare</i>	ptačí zob obecný	25	10	35
Lo	<i>Lonicera xylosteum</i>	zimolez pýřitý	20	-	20
Ps	<i>Prunus spinosa</i>	trnka obecná	10	20	30
Rh	<i>Rhamnus catharticus</i>	řešetlák počistivý	10	15	25
Sw	<i>Swida sanguinea</i>	svída krvavá	25	20	45
VI	<i>Viburnum lantana</i>	kalina tušalaj	5	5	10
<b>celkem</b>			<b>120</b>	<b>105</b>	<b>225</b>

\* výsadby vzrostlých stromů

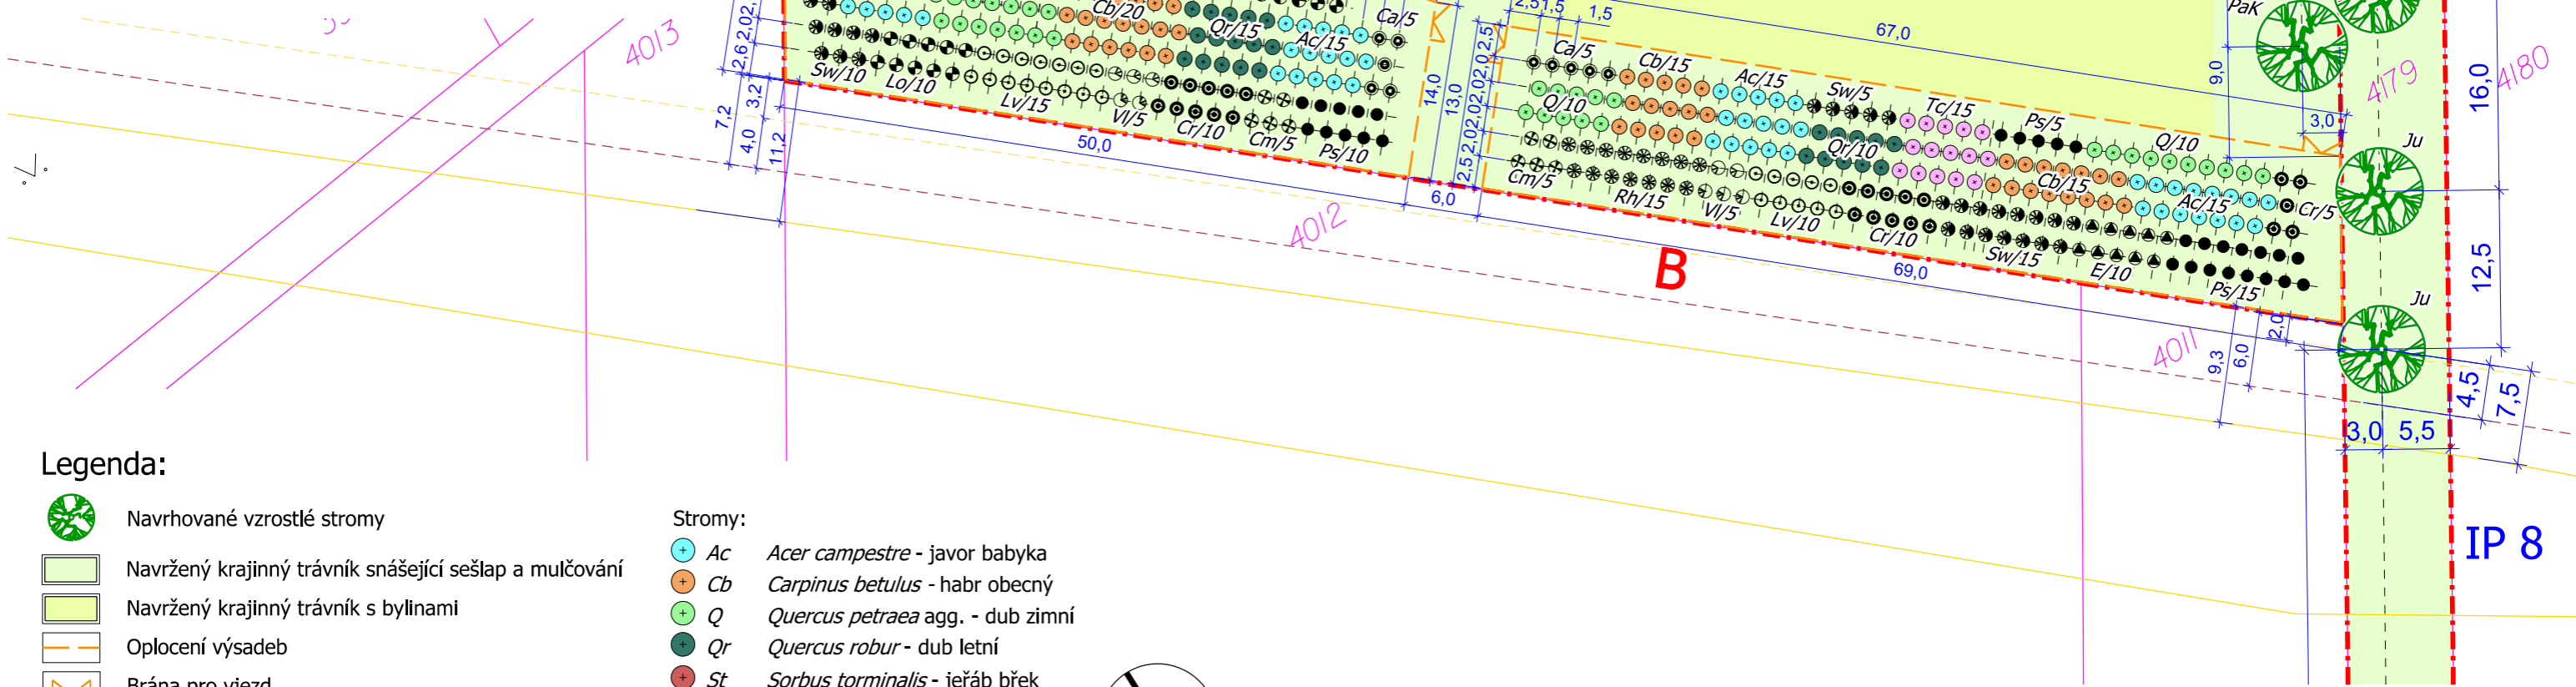

Legenda:

- Navrhované vzrostlé stromy
- Navržený krajinný trávník snášející sešlap a mulčování
- Navržený krajinný trávník s bylinami
- Oplocení výsadeb
- Brána pro vjezd
- Označení oplocenky
- Řady pro výsadby dřevin
- Označení navrženého stromu
- Označení navrženého keře
- Zkratka navrženého taxonu/počet kusů
- Sedáky pro ptáky
- Označení navazujícího prvku
- Hranice řešeného území
- Hranice parcel KN
- Číslo parcely KN

- Stromy:
- Ac *Acer campestre* - javor babyka
  - Cb *Carpinus betulus* - habr obecný
  - Q *Quercus petraea* agg. - dub zimní
  - Qr *Quercus robur* - dub letní
  - St *Sorbus torminalis* - jeřáb břek
  - Tc *Tilia cordata* - lípa malolistá

- Keře:
- Cm *Cornus mas* - dřín obecný
  - Ca *Corylus avellana* - líška obecná
  - Cr *Crataegus monogyna* - hloh jednosemenný
  - E *Euonymus europaeus* - brslen evropský
  - Lv *Ligustrum vulgare* - ptačí zob obecný
  - Lo *Lonicera xylosteum* - zimolez pýřitý
  - Ps *Prunus spinosa* - trnka obecná
  - Rh *Rhamnus catharticus* - řešetlák počistivý
  - Sw *Swida sanguinea* - svída krvavá
  - VI *Viburnum lantana* - kalina tušalaj

- Stromy solitérní:
- Ju *Juglans regia* 'Mars' - orešák královský
  - PaN *Prunus avium* 'Napoleonova' - třešeň ptačí
  - PaK *Prunus avium* 'Karešova' - třešeň ptačí
  - Sd *Sorbus domestica* - jeřáb oskeruše

- Vedení inženýrských sítí
- Vedení plynovodu DN 900 (Net4Gas)
  - Vedení metalického kabelu (Net4Gas)
  - Ochranné pásmo plynovodu (Net4Gas)

Poznámka:  
Před započítáním prací je nutno vytyčit všechny IS příslušnými správci sítí, včetně přípojek přímo na staveništi a provést jejich ochranu. Při veškerých zemních pracích, zejména výkopových je nutno chránit je takovým způsobem, aby nedošlo k jejich poškození. Při pracích v blízkosti podzemního vedení je nutno provádět výkopy ručně podle požadavků správců inženýrských sítí!

Souřadný systém: JTSK Výškový systém: Bpv

	<b>Zpracovatel:</b> Atregia s.r.o. Šebrov 215, 679 22 Šebrov-Kateřina email: info@atregia.cz	<b>Investor:</b> Obec Starovičky Starovičky 43, 691 68 Starovičky email: starosta@starovicky.cz, tel.: 519 414 035
	<b>HIP:</b> Ing. Yvona Lacinová	<b>Zpracoval:</b> Ing. Lenka Požárová
<b>Název akce:</b> Založení vybraných krajinných prvků v k.ú. Starovičky		Datum: 06/2020 Stupeň: DPS Měřítko: 1:500 Číslo zakázky: 111/2020
<b>Název výkresu:</b> Situace návrhu IP 2		Formát: 2x4 Číslo výkresu: Číslo paré: <b>04j</b>