

ZÁZNAM O ÚČINNOSTI

Správní orgán, který územní plán vydal: Zastupitelstvo obce Starovičky

Datum nabytí účinnosti:

Pořadové číslo změny:

Pořizovatel: Obec Starovičky


Oprávněná osoba pořizovatele:

Jméno a příjmení:

funkce:

podpis:

Ověřovací razítka:

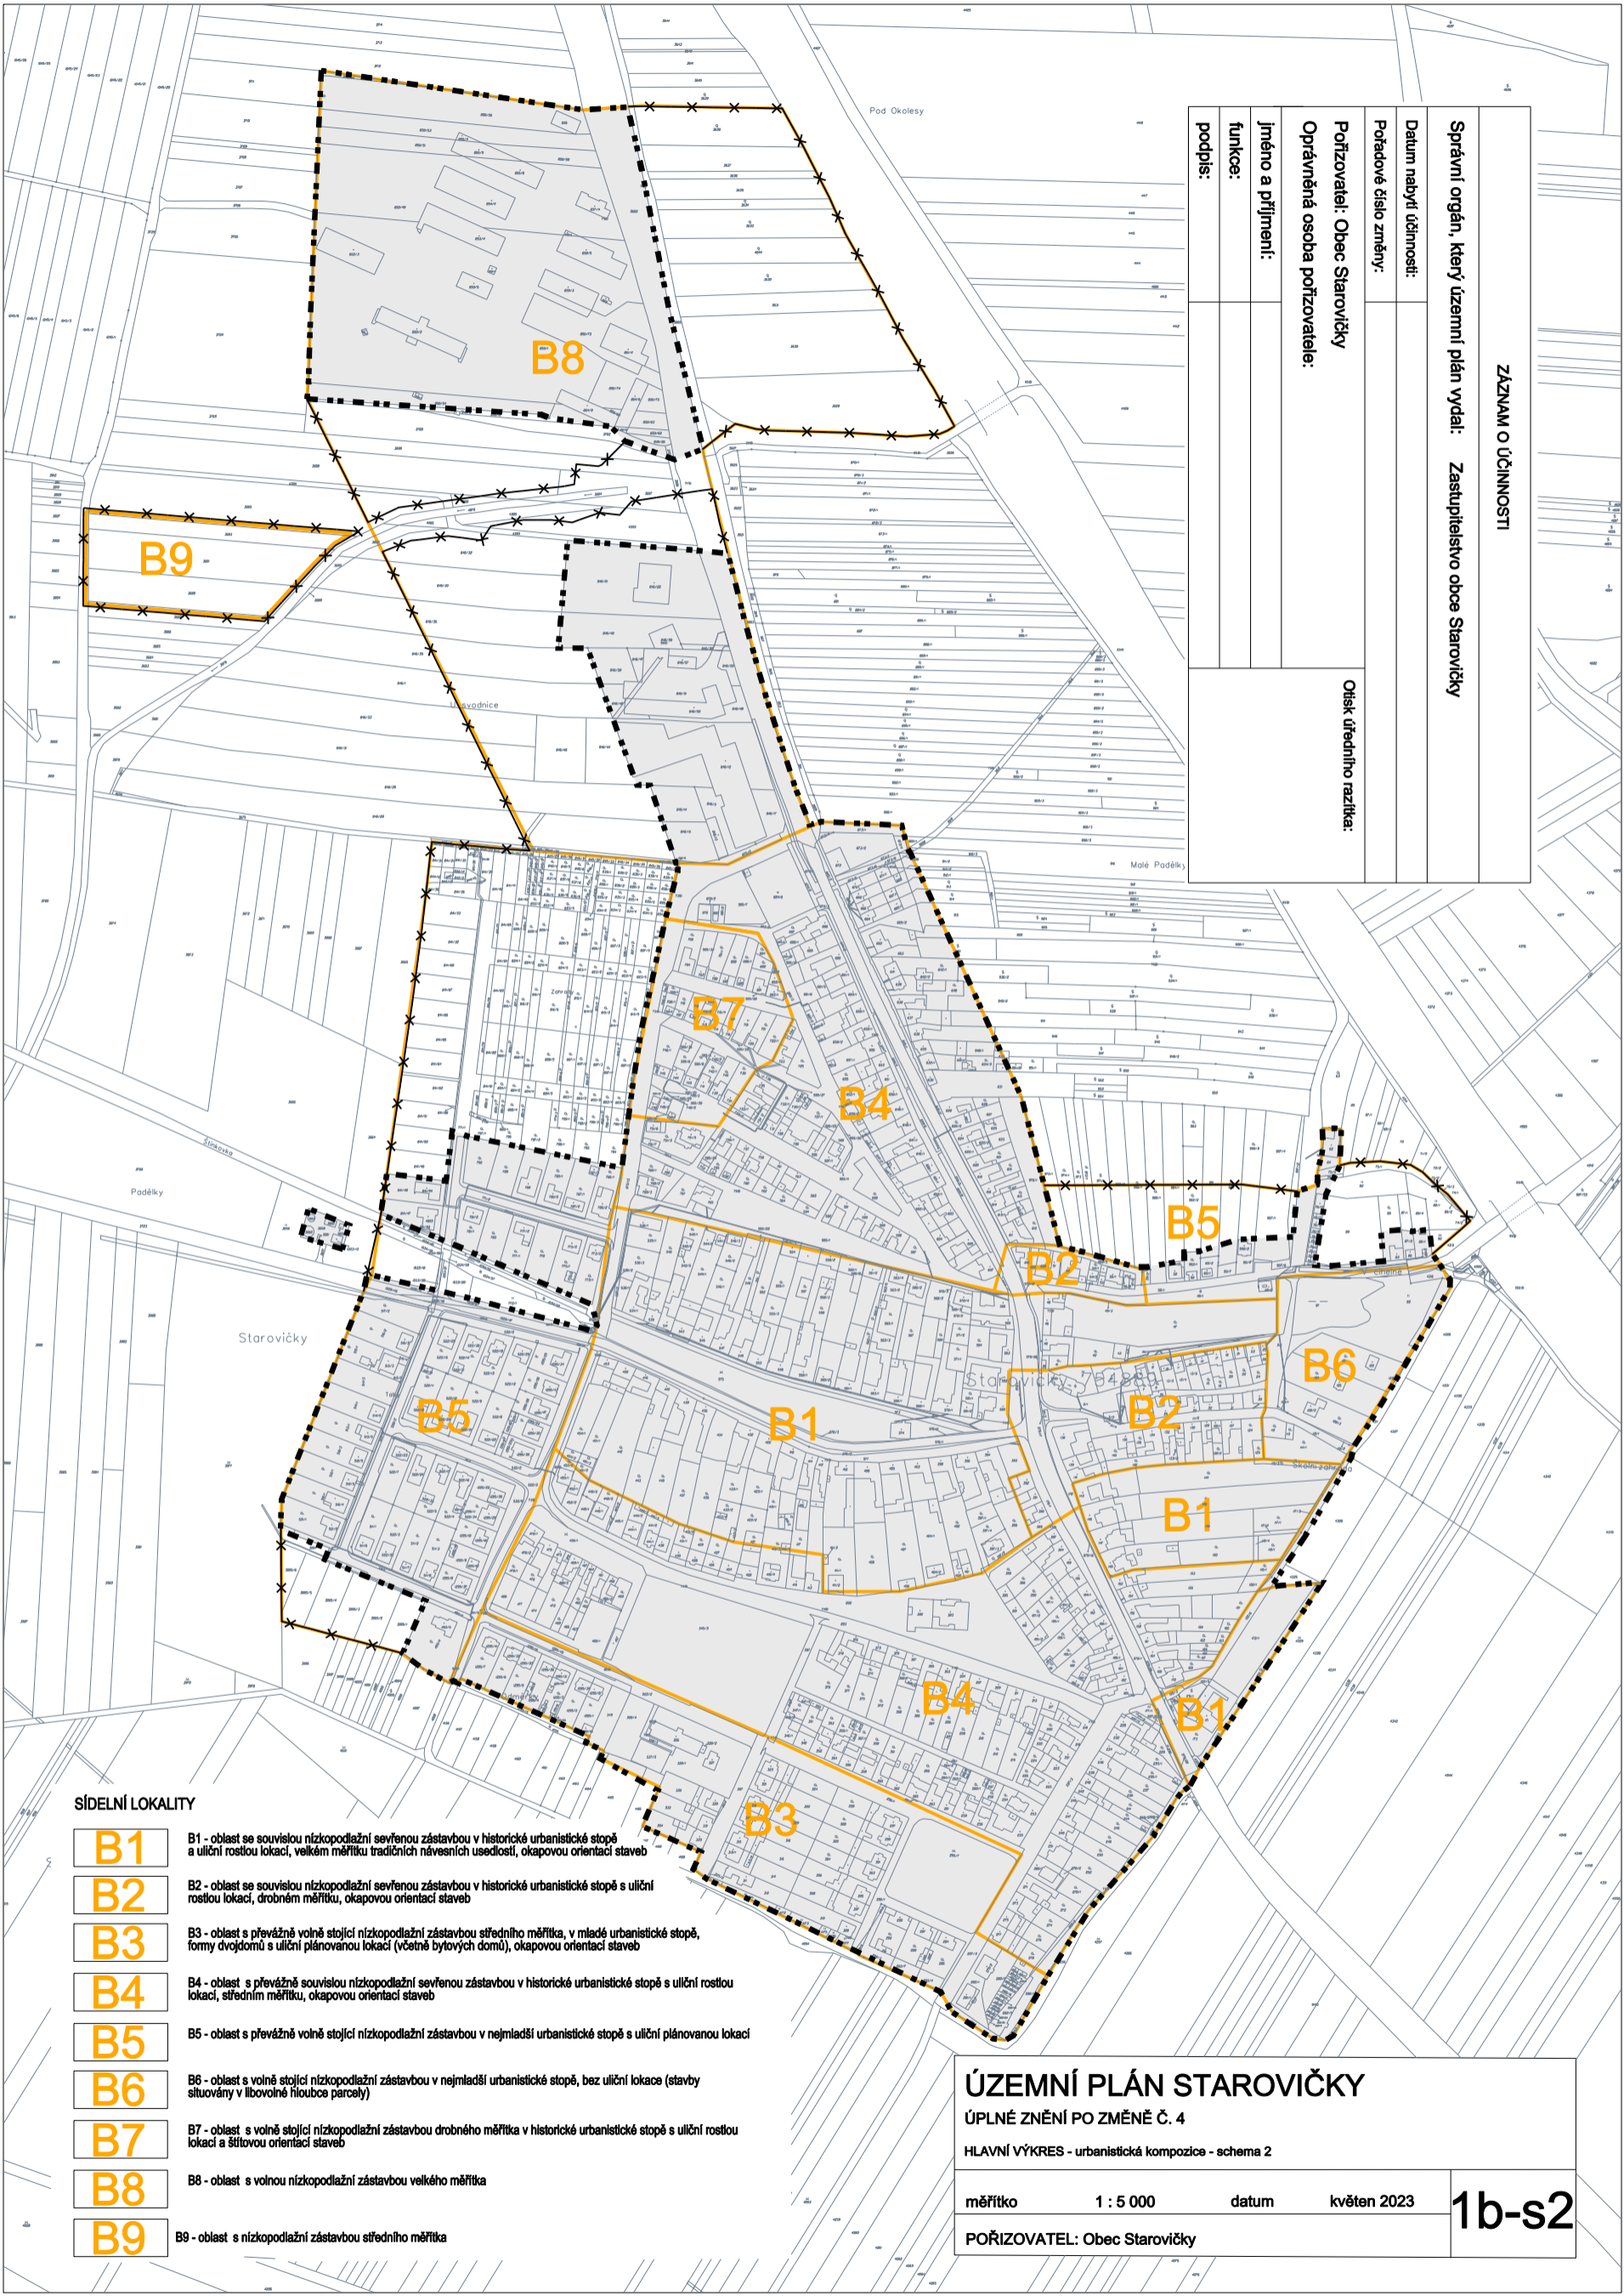

SÍDELNÍ LOKALITY

- B1** B1 - oblast se souvislou nízkopodlažní sevěnou zástavbou v historické urbanistické stopě a uliční rostlou lokací, velkém měřítku tradičních návěsných usedlostí, okapovou orientací staveb
- B2** B2 - oblast se souvislou nízkopodlažní sevěnou zástavbou v historické urbanistické stopě s uliční rostlou lokací, drobném měřítku, okapovou orientací staveb
- B3** B3 - oblast s převážně volně stojící nízkopodlažní zástavbou středního měřítka, v mladé urbanistické stopě, formy dvojdomů s uliční plánovanou lokací (včetně bytových domů), okapovou orientací staveb
- B4** B4 - oblast s převážně souvislou nízkopodlažní sevěnou zástavbou v historické urbanistické stopě s uliční rostlou lokací, středním měřítku, okapovou orientací staveb
- B5** B5 - oblast s převážně volně stojící nízkopodlažní zástavbou v nejmladší urbanistické stopě s uliční plánovanou lokací
- B6** B6 - oblast s volně stojící nízkopodlažní zástavbou v nejmladší urbanistické stopě, bez uliční lokace (stavby situovány v libovolné hloubce parcely)
- B7** B7 - oblast s volně stojící nízkopodlažní zástavbou drobného měřítka v historické urbanistické stopě s uliční rostlou lokací a štílovou orientací staveb
- B8** B8 - oblast s volnou nízkopodlažní zástavbou velkého měřítka
- B9** B9 - oblast s nízkopodlažní zástavbou středního měřítka

**ÚZEMNÍ PLÁN STAROVIČKY**  
 ÚPLNÉ ZNĚNÍ PO ZMĚNĚ Č. 4  
 HLAVNÍ VÝKRES - urbanistická kompozice - schema 2

měřítko	1 : 5 000	datum	květen 2023
POŘIZOVATEL: Obec Starovičky			1b-s2