

ZÁZNAM O UČINNOSTI

Správní orgán, který územní plán vydal: Zastupitelstvo obce Starovičky

Datum nabytí účinnosti:

Pořadové číslo změny:

Pořizovatel: Městský úřad Hustopeče - odbor územního plánování


Oprávněná osoba pořizovatele:

Jméno a příjmení: Ing. arch. Lydie Filipová

Funkce: vedoucí odboru

podpis:

Otisk úředního razítka:

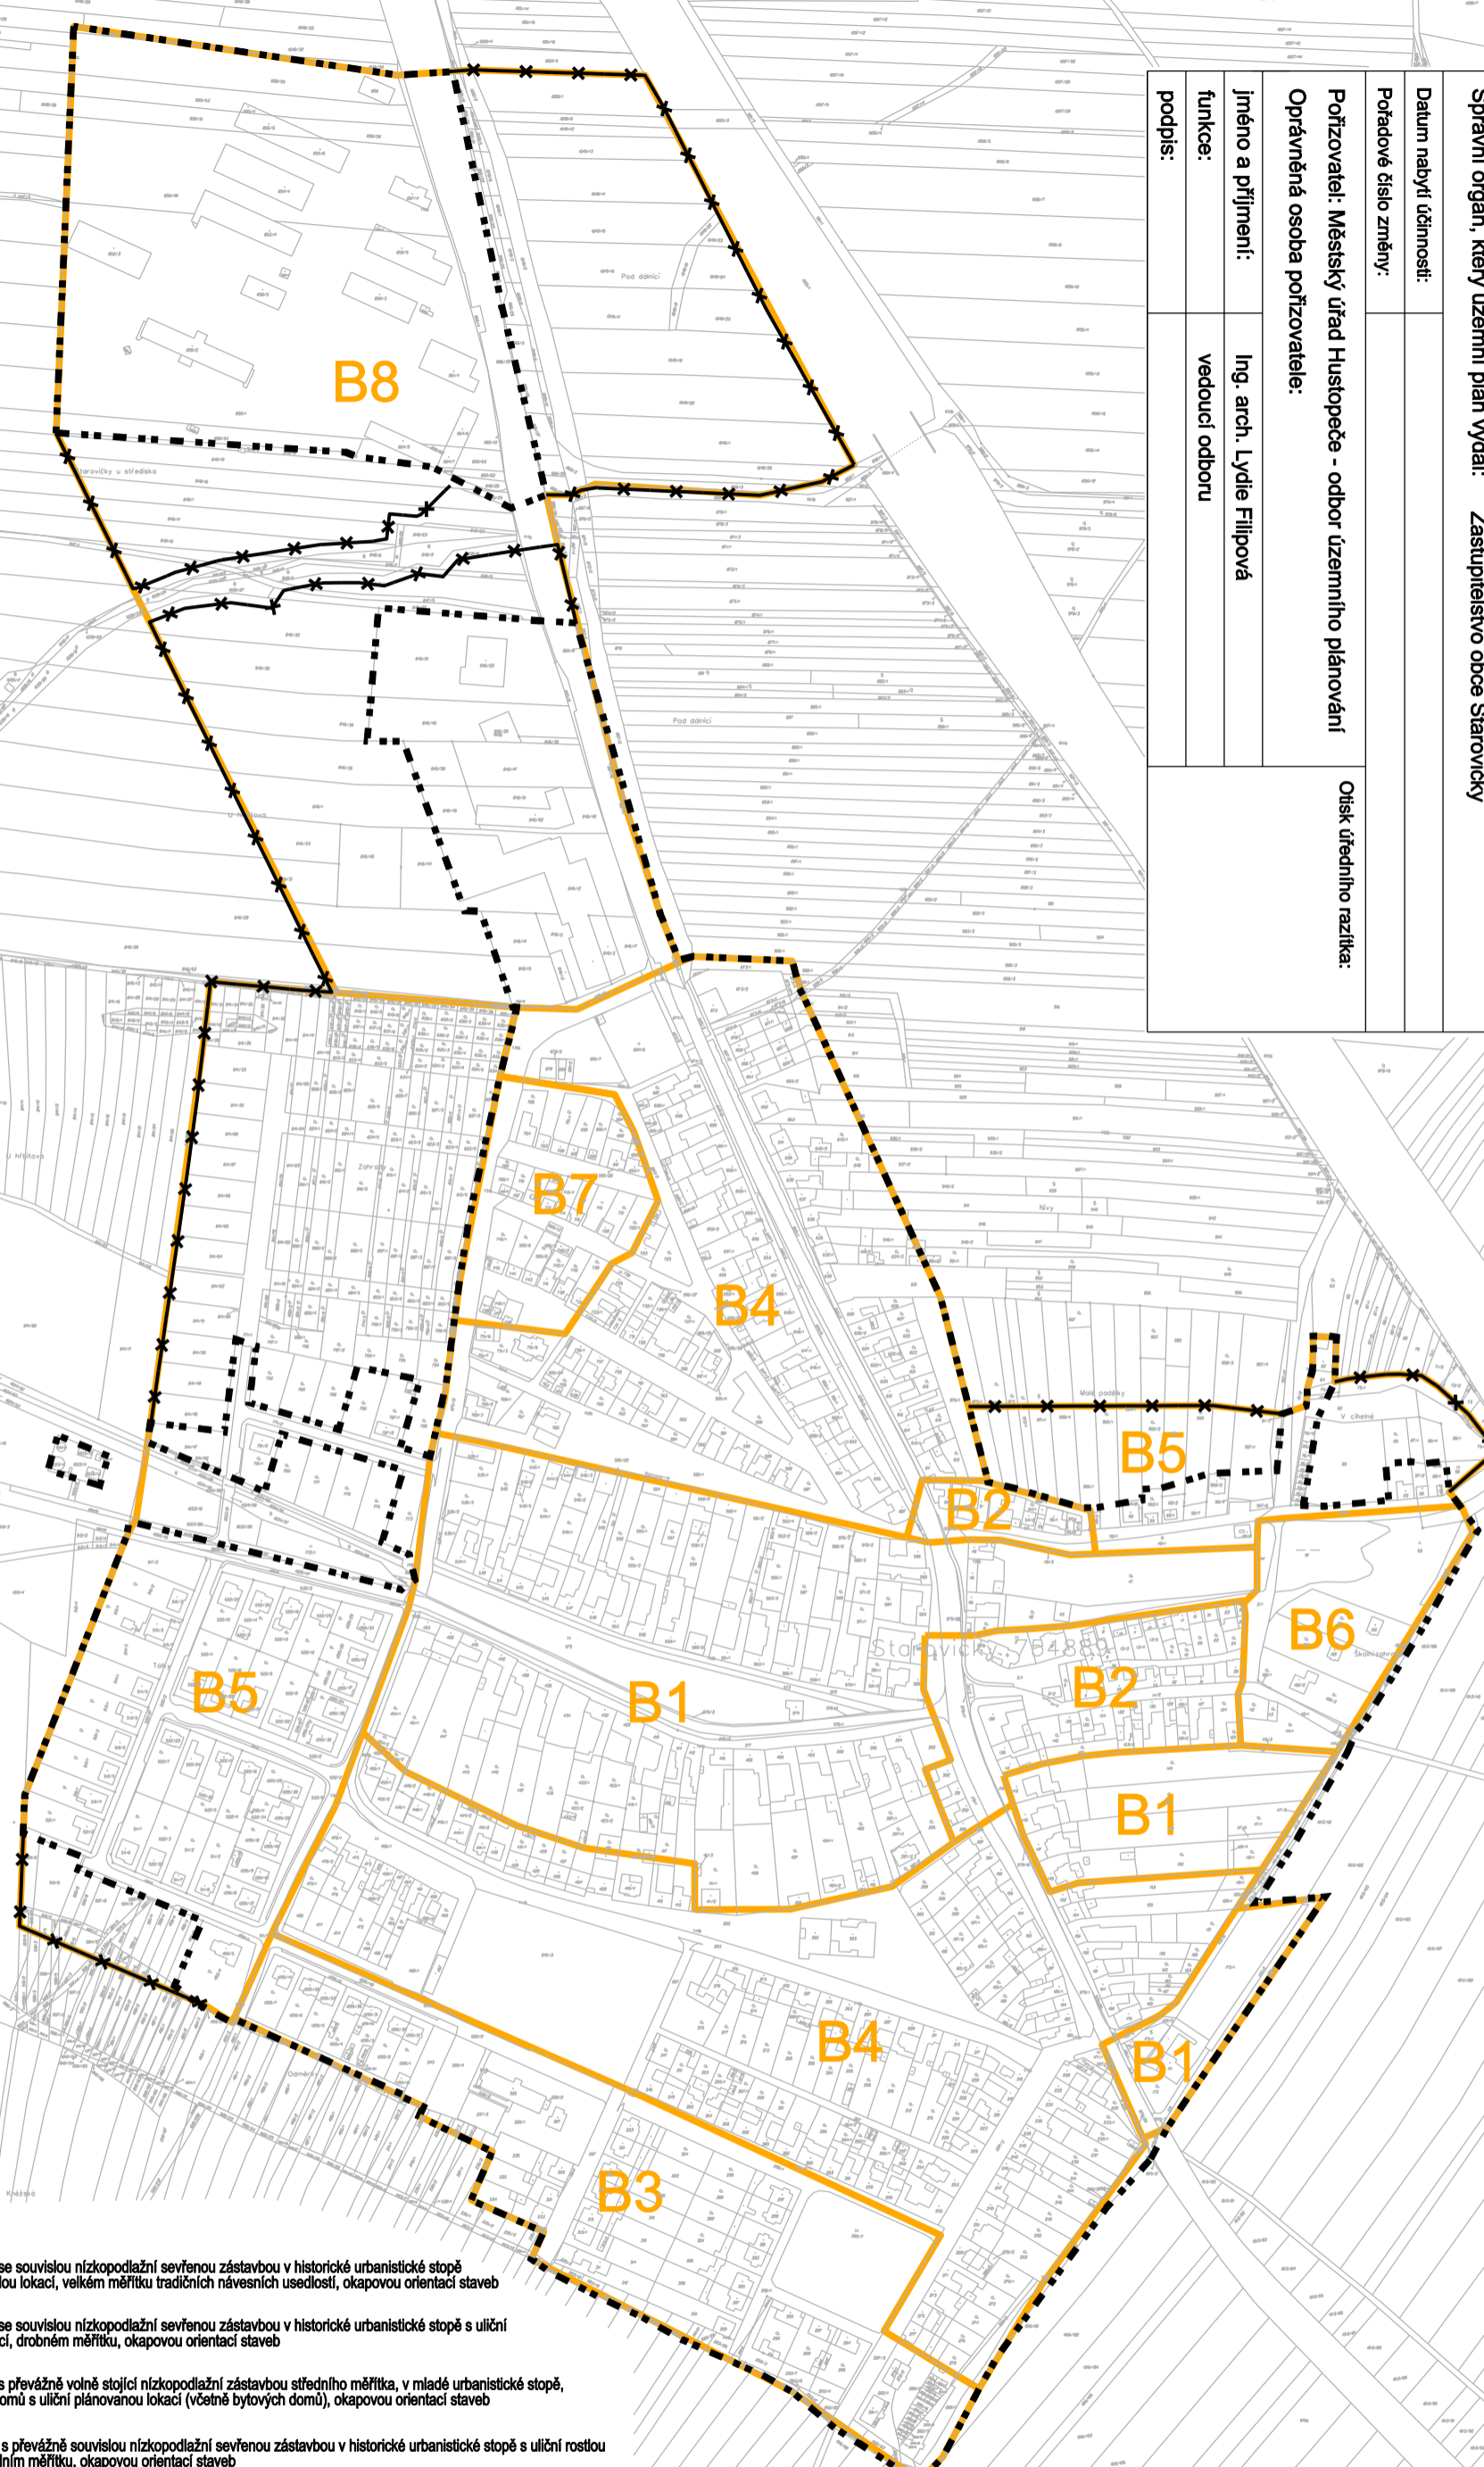

SÍDELNÍ LOKALITY

- B1** B1 - oblast se souvislou nízkopodlažní sevršenou zástavbou v historické urbanistické stopě a uliční roslou lokací, velkém měřítku tradičních návěsných usedlostí, okapovou orientací staveb
- B2** B2 - oblast se souvislou nízkopodlažní sevršenou zástavbou v historické urbanistické stopě s uliční roslou lokací, drobném měřítku, okapovou orientací staveb
- B3** B3 - oblast s převážně volně stojící nízkopodlažní zástavbou středního měřítku, v mladé urbanistické stopě, formy dvojdomů s uliční plánovanou lokací (včetně bytových domů), okapovou orientací staveb
- B4** B4 - oblast s převážně souvislou nízkopodlažní sevršenou zástavbou v historické urbanistické stopě s uliční roslou lokací, středním měřítku, okapovou orientací staveb
- B5** B5 - oblast s převážně volně stojící nízkopodlažní zástavbou v nejmladší urbanistické stopě s uliční plánovanou lokací
- B6** B6 - oblast s volně stojící nízkopodlažní zástavbou v nejmladší urbanistické stopě, bez uliční lokace (stavby siluované v libovolné hloubce parcely)
- B7** B7 - oblast s volně stojící nízkopodlažní zástavbou drobného měřítku v historické urbanistické stopě s uliční roslou lokací a šítovou orientací staveb
- B8** B8 - oblast s volnou nízkopodlažní zástavbou velkého měřítku

ÚZEMNÍ PLÁN STAROVIČKY

ÚPLNÉ ZNĚNÍ PO ZMĚNĚ Č. 2

HLAVNÍ VÝKRES - urbanistická kompozice - schema 2

měřítko 1 : 5 000

datum

ÚNOR 2020

POŘIZOVATEL: MěÚ Hustopeče

1b-s2