




Legenda:

-  Navrhované vzrostlé stromy
-  Navrhovaný krajinný trávnik snášejší sešlap a mulčování
-  Navrhovaný krajinný trávnik s bylinami
-  Oplocení výsadeb
-  Brána pro vjezd
-  Označení oplocenky
-  Řady pro výsadby dřevin
-  Označení navrženého stromu
-  Označení navrženého keře
-  Zkratka navrženého taxonu/počet kusů
-  Sedáky pro ptáky
-  Označení navazujícího prvku
-  Hranice řešeného území
-  Hranice parcel KN
-  Číslo parcely KN






Vedení inženýrských sítí

-  Vedení plynovodu DN 900 (Net4Gas)
-  Vedení metalického kabelu (Net4Gas)
-  Ochranné pásmo plynovodu (Net4Gas)

 
 







Stromy soliterní:

- Ju* *Juglans regia* 'Mars' - ořešák královský
- PaH* *Prunus avium* 'Hedelfingerská' - třešeň ptačí
- PaKo* *Prunus avium* 'Kordia' - třešeň ptačí
- Sd* *Sorbus domestica* - jeřáb oskeruše
- Tc* *Tilia cordata* - lípa malolistá

Stromy:

-  *Ac* *Acer campestre* - javor babyka
-  *Cb* *Carpinus betulus* - habr obecný
-  *Qr* *Quercus robur* - dub letní
-  *Tc* *Tilia cordata* - lípa malolistá
-  *Tp* *Tilia platyphyllos* - lípa velkolistá

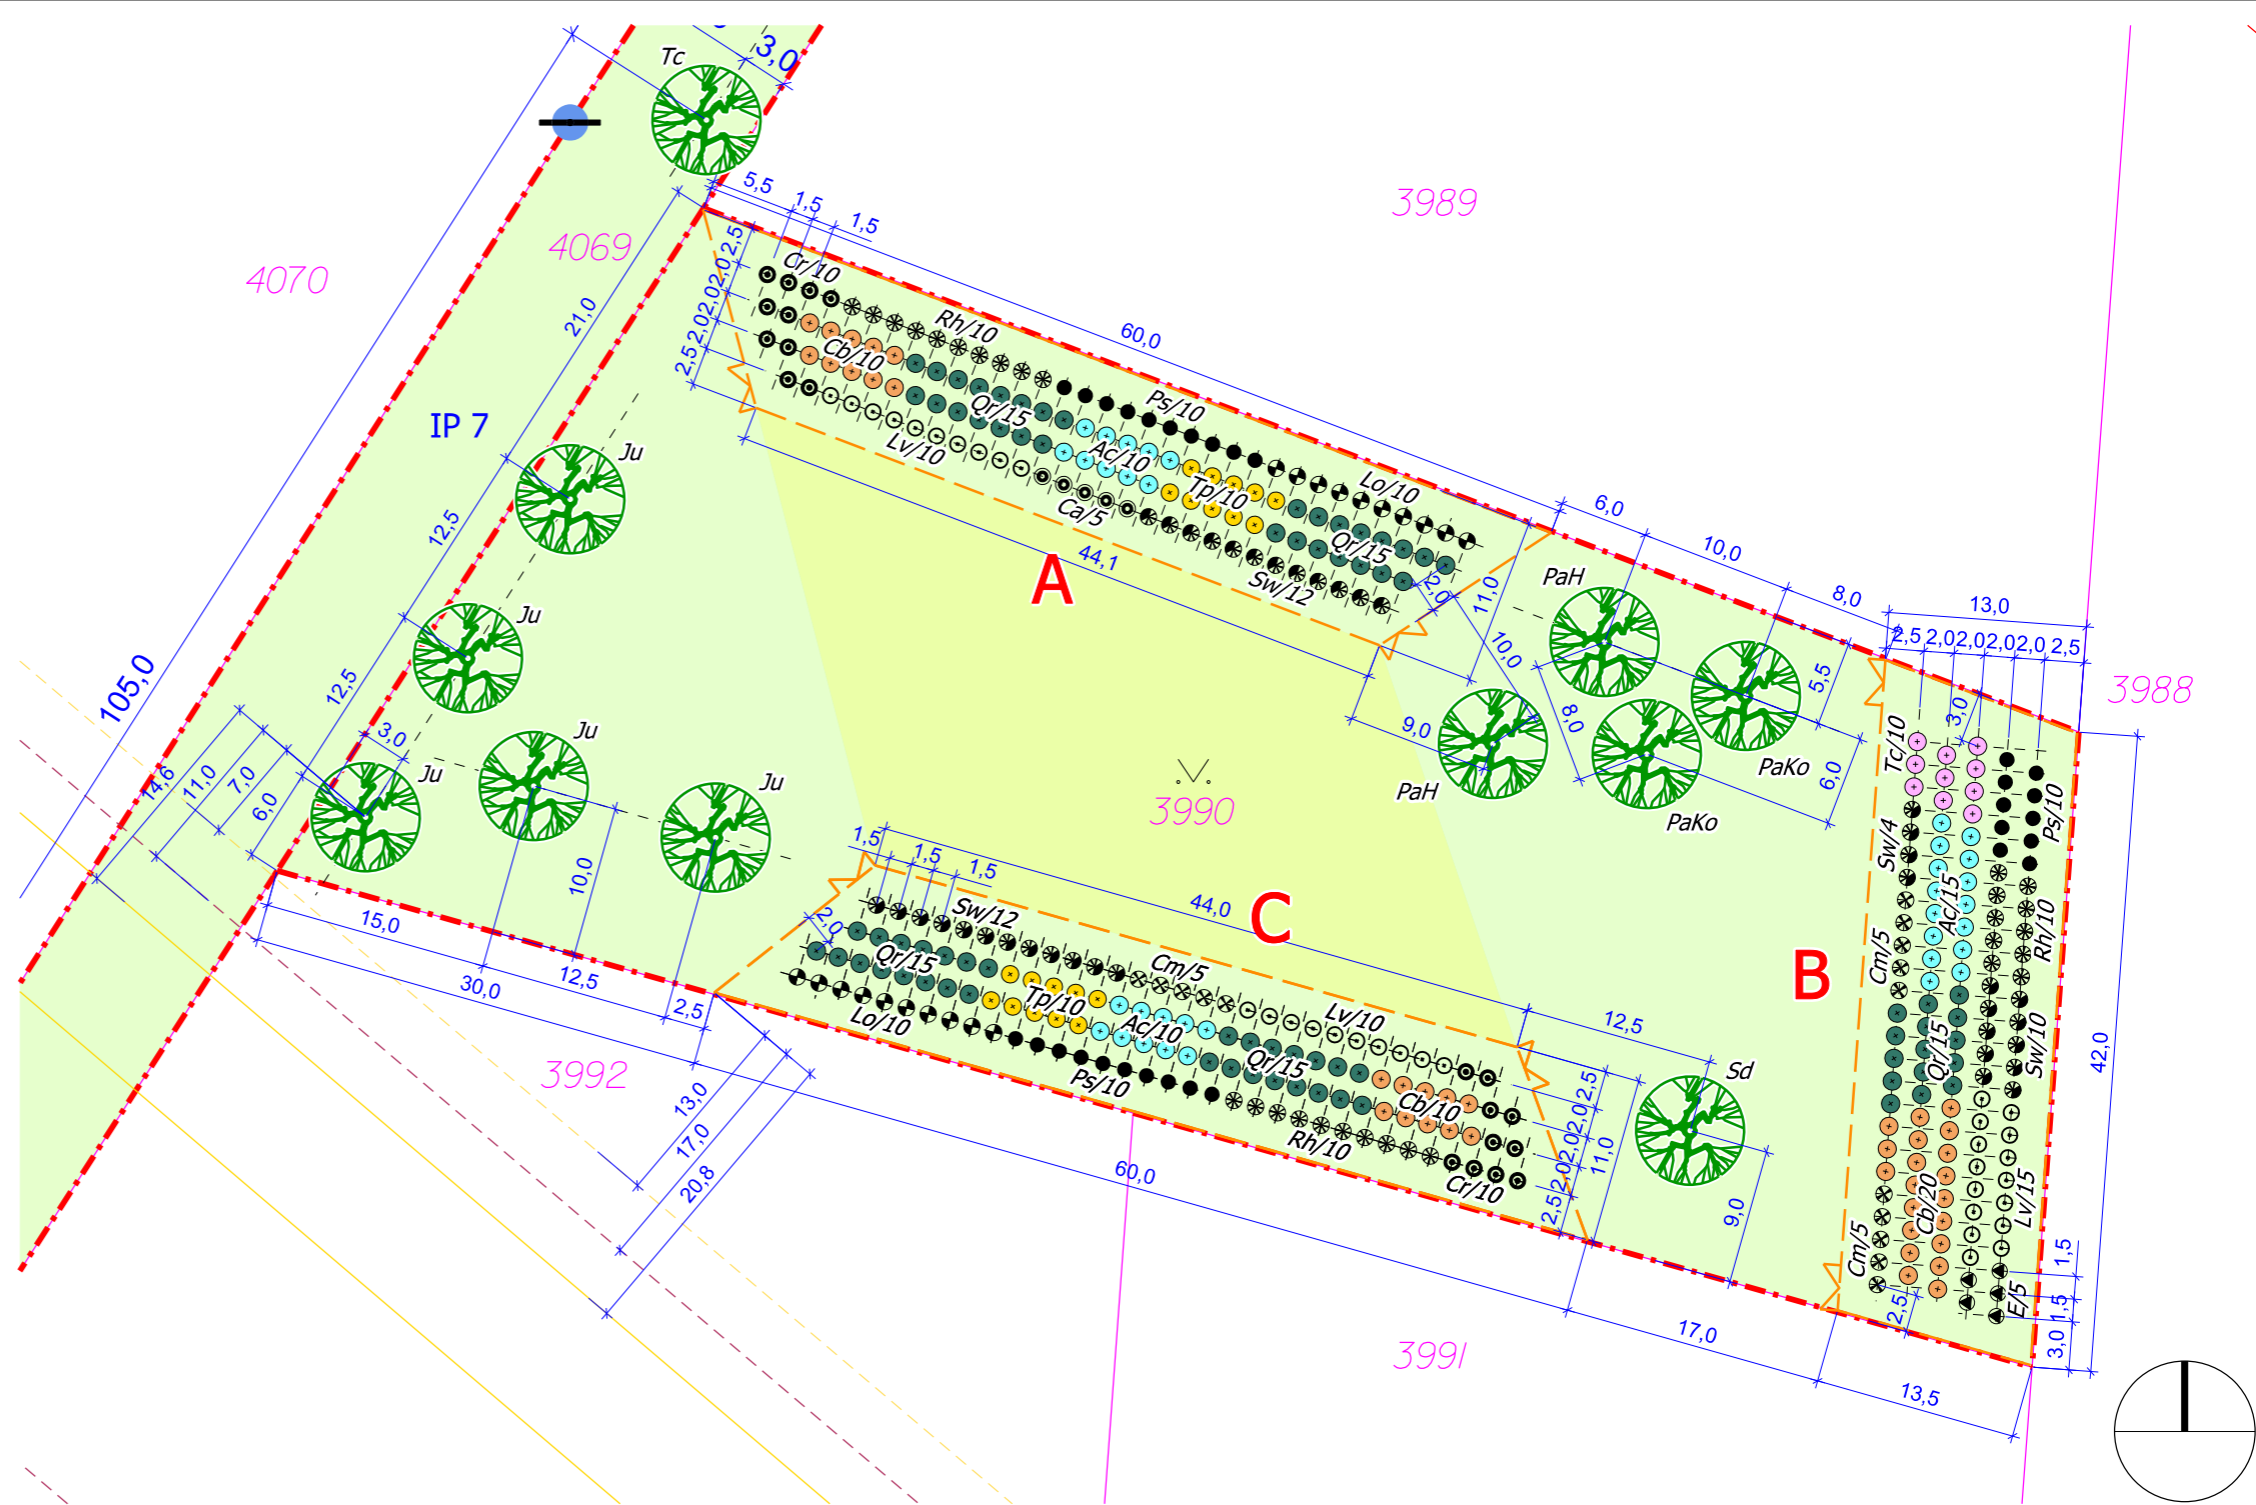
Keře:

-  *Cm* *Cornus mas* - dřín obecný
-  *Ca* *Corylus avellana* - líska obecná
-  *Cr* *Crataegus monogyna* - hloh jednosemenný
-  *E* *Euonymus europaeus* - brslen evropský
-  *Lv* *Ligustrum vulgare* - ptačí zob obecný
-  *Lo* *Lonicera xylosteum* - zimolez pýřitý
-  *Ps* *Prunus spinosa* - trnka obecná
-  *Rh* *Rhamnus catharticus* - řešetlák počistivý
-  *Sw* *Swida sanguinea* - svída krvavá

Druhová specifikace výsadeb:

Stromy:			A	B	C	Σ
Ac	<i>Acer campestre</i>	javor babyka	10	15	10	35
Cb	<i>Carpinus betulus</i>	habr obecný	10	20	10	40
Ju	<i>Juglans regia</i> 'Mars'	ořešák královský	-	-	-	5*
PaH	<i>Prunus avium</i> 'Hedelfingerská'	třešeň ptačí	-	-	-	2*
PaKo	<i>Prunus avium</i> 'Kordia'	třešeň ptačí	-	-	-	2*
Qr	<i>Quercus robur</i>	dub letní	30	15	30	75
Sd	<i>Sorbus domestica</i>	jeřáb oskeruše	-	-	-	1*
Tc	<i>Tilia cordata</i>	lípa malolistá	-	10	-	10
Tp	<i>Tilia platyphyllos</i>	lípa velkolistá	10	-	10	20
celkem			60	60	60	180+ 10*
Keře:			A	B	C	Σ
Cm	<i>Cornus mas</i>	dřín obecný	-	10	5	15
Ca	<i>Corylus avellana</i>	líska obecná	5	-	-	5
Cr	<i>Crataegus monogyna</i>	hloh jednosemenný	10	-	10	20
E	<i>Euonymus europaeus</i>	brslen evropský	-	5	-	5
Lv	<i>Ligustrum vulgare</i>	ptačí zob obecný	10	15	10	35
Lo	<i>Lonicera xylosteum</i>	zimolez pýřitý	10	-	10	20
Ps	<i>Prunus spinosa</i>	trnka obecná	10	10	10	30
Rh	<i>Rhamnus catharticus</i>	řešetlák počistivý	10	10	10	30
Sw	<i>Swida sanguinea</i>	svída krvavá	12	14	12	38
celkem			67	64	57	198

* výsadby vzrostlých stromů




Poznámka:

Před započítáním prací je nutno vytyčit všechny IS příslušnými správci sítí, včetně přípojek přímo na staveništi a provést jejich ochranu. Při veškerých zemních pracích, zejména výkopových je nutno chránit je takovým způsobem, aby nedošlo k jejich poškození. Při pracích v blízkosti podzemního vedení je nutno provádět výkopy ručně podle požadavků správců inženýrských sítí!

Souřadný systém: JTSK

Výškový systém: Bpv

	Zpracovatel: Atregia s.r.o. Šebrov 215, 679 22 Šebrov-Kateřina email: info@atregia.cz		Investor: Obec Starovičky Starovičky 43, 691 68 Starovičky email: starosta@starovicky.cz, tel.: 519 414 035	
	HIP: Ing. Yvona Lacinová		Zpracoval: Ing. Lenka Požárová	
Název akce: Založení vybraných krajinných prvků v k.ú. Starovičky			Datum:	06/2020
			Stupeň:	DPS
Název výkresu: Situace návrhu IP 3			Měřítko:	1:500
			Číslo zakázky:	111/2020
Název výkresu: Situace návrhu IP 3			Formát:	2xA4
			Číslo výkresu:	Číslo paré:
Název výkresu: Situace návrhu IP 3			04k	