Stromy:

- *Ac* *Acer campestre* - javor babyka
- *Cb* *Carpinus betulus* - habr obecný
- *Pa* *Prunus avium* - třešeň ptačí
- *Q* *Quercus petraea* agg. - dub zimní
- *Qr* *Quercus robur* - dub letní
- *Sa* *Sorbus aria* - jeřáb muk
- *St* *Sorbus torminalis* - jeřáb břek
- *Tc* *Tilia cordata* - lípa malolistá
- *Tp* *Tilia platyphyllos* - lípa velkolistá

Keře:

- *Cm* *Cornus mas* - dřín obecný
- *Ca* *Corylus avellana* - líska obecná
- *Cr* *Crataegus monogyna* - hloh jednosemenný
- *E* *Euonymus europaeus* - brslen evropský
- *Lv* *Ligustrum vulgare* - ptačí zob obecný
- *Lo* *Lonicera xylosteum* - zimolez pýřitý
- *Ps* *Prunus spinosa* - trnka obecná
- *Rh* *Rhamnus catharticus* - řešetlák počistivý
- *Sw* *Swida sanguinea* - svída krvavá
- *Vl* *Viburnum lantana* - kalina tušalaj

Druhová specifikace výsadeb:

| **Stromy:** | | | **N** | **O** |
|---|---|---|---|---|
| Ac | *Acer campestre* | javor babyka | 40 | 35 |
| Cb | *Carpinus betulus* | habr obecný | 60 | 45 |
| Pa | *Prunus avium* | dub zimní | 5 | 5 |
| Q | *Quercus petraea* agg. | dub letní | 60 | 30 |
| Qr | *Quercus robur* | jeřáb muk | - | 15 |
| Sa | *Sorbus aria* | jeřáb oskeruše | 10 | 9 |
| St | *Sorbus torminalis* | jeřáb břek | 10 | 5 |
| Tc | *Tilia cordata* | lípa malolistá | 30 | 10 |
| Tp | *Tilia platyphyllos* | lípa velkolistá | - | 10 |
| **celkem** | | | 215 | 164 |

| **Keře:** | | | **N** | **O** |
|---|---|---|---|---|
| Cm | *Cornus mas* | dřín obecný | 10 | 10 |
| Ca | *Corylus avellana* | líska obecná | 9 | 9 |
| Cr | *Crataegus monogyna* | hloh jednosemenný | 20 | 10 |
| E | *Euonymus europaeus* | brslen evropský | 10 | 10 |
| Lv | *Ligustrum vulgare* | ptačí zob obecný | 38 | 30 |
| Lo | *Lonicera xylosteum* | zimolez pýřitý | 20 | 10 |
| Ps | *Prunus spinosa* | trnka obecná | 25 | 20 |
| Rh | *Rhamnus catharticus* | řešetlák počistivý | 35 | 25 |
| Sw | *Swida sanguinea* | svída krvavá | 40 | 25 |
| Vl | *Viburnum lantana* | kalina tušalaj | 20 | 15 |
| **celkem** | | | 227 | 164 |

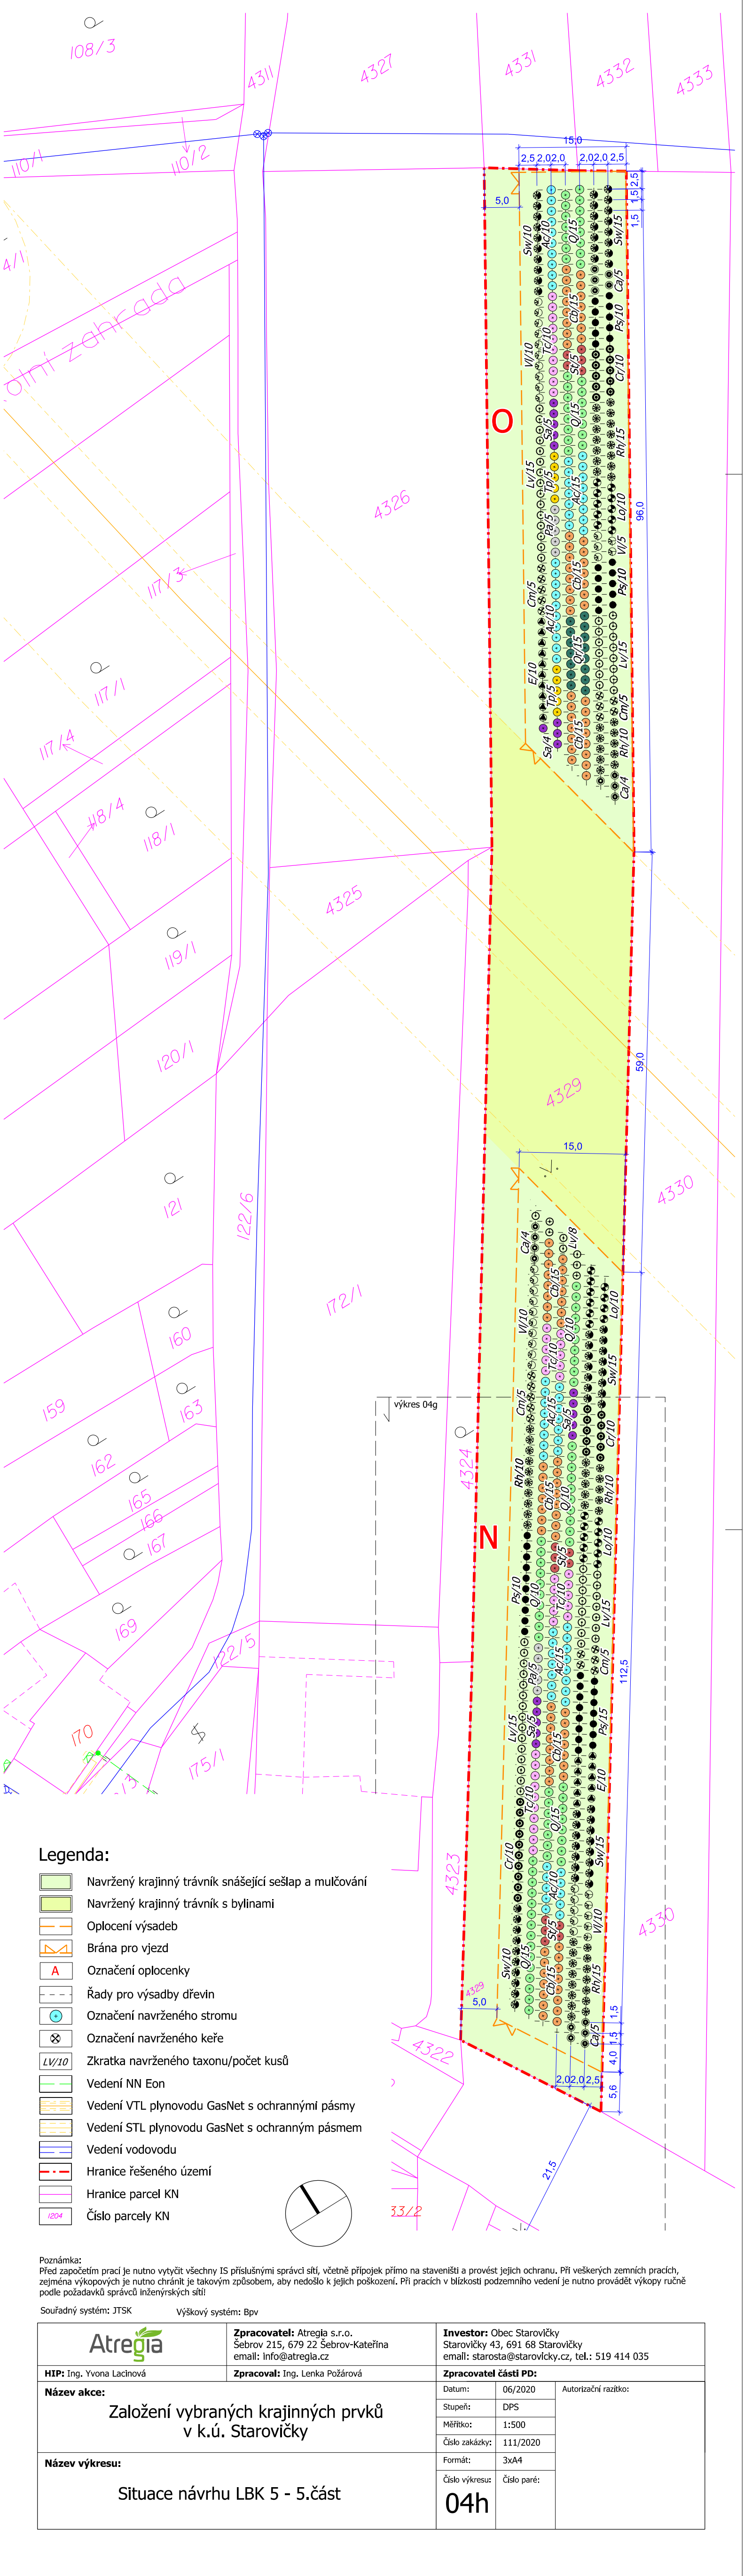


Legenda:

- Navržený krajinný trávník snášející sešlap a mulčování
- Navržený krajinný trávník s bylinami
- Oplocení výsadeb
- Brána pro vjezd
- A Označení oplocenky
- Řady pro výsadby dřevin
- Označení navrženého stromu
- Označení navrženého keře
- LV/10 Zkratka navrženého taxonu/počet kusů
- Vedení NN Eon
- Vedení VTL plynovodu GasNet s ochrannými pásmy
- Vedení STL plynovodu GasNet s ochranným pásmem
- Vedení vodovodu
- Hranice řešeného území
- Hranice parcel KN
- 1204 Číslo parcely KN

Poznámka:
Před započetím prací je nutno vytyčit všechny IS příslušnými správci sítí, včetně přípojek přímo na staveništi a provést jejich ochranu. Při veškerých zemních pracích, zejména výkopových je nutno chránit je takovým způsobem, aby nedošlo k jejich poškození. Při pracích v blízkosti podzemního vedení je nutno provádět výkopy ručně podle požadavků správců inženýrských sítí!

Souřadný systém: JTSK  Výškový systém: Bpv

| | | |
|---|---|---|
| Atregia | **Zpracovatel:** Atregia s.r.o.<br>Šebrov 215, 679 22 Šebrov-Kateřina<br>email: info@atregia.cz | **Investor:** Obec Starovičky<br>Starovičky 43, 691 68 Starovičky<br>email: starosta@starovicky.cz, tel.: 519 414 035 |
| **HIP:** Ing. Yvona Lacinová | **Zpracoval:** Ing. Lenka Požárová | **Zpracovatel části PD:** |

**Název akce:**

Založení vybraných krajinných prvků v k.ú. Starovičky

| | | |
|---|---|---|
| Datum: | 06/2020 | Autorizační razítko: |
| Stupeň: | DPS | |
| Měřítko: | 1:500 | |
| Číslo zakázky: | 111/2020 | |
| Formát: | 3xA4 | |
| Číslo výkresu: | Číslo paré: | |

**Název výkresu:**

Situace návrhu LBK 5 - 5.část

04h