

Navržený rostlinný materiál:

STROMY:


celkem 41 ks

- 2 - *Acer campestre* 'Red Shine' - javor babyka - 4 ks
- 3 - *Acer platanoides* - javor mléč - 1 ks
- 4 - *Acer platanoides* 'Emerald Queen' - javor mléč - 3 ks
- 5 - *Acer tataricum* 'Hot Wings' - javor tatarský - 2 ks
- 6 - *Carpinus betulus* - habr obecný - 5 ks
- 8 - *Carpinus betulus* 'Frans Fontaine' - habr obecný - 6 ks
- 9 - *Fraxinus ornus* - jasan zimnář - 3 ks
- 10 - *Juglans regia* - ořešák královský - 1 ks
- 11 - *Morus alba* - moruše bílá - 1 ks
- 13 - *Prunus avium* 'Plena' - třešeň ptačí - 3 ks
- 14 - *Pyrus calleryana* 'Chanticleer' - hrušeň Calleryova - 5 ks
- 15 - *Salix caprea* - vrba jíva - 3 ks
- 18 - *Quercus robur* - dub letní - 2 ks
- 21 - *Tilia platyphyllos* - lípa velkolistá - 2 ks

KEŘE:

celkem 660 ks

- 22 - *Cornus mas* - dřín obecný - 3 ks
- 23 - *Cornus alba* - svída bílá - 10 ks
- 24 - *Forsythia x intermedia* - zlatice prostřední - 10 ks
- 26 - *Ligustrum vulgare* 'Atrovirens' - ptačí zob - 180 ks
- 27 - *Ligustrum vulgare* 'Lodense' - ptačí zob obecný - 150 ks
- 28 - *Ribes alpinum* 'Schmidt' - meruzalka alpská - 100 ks
- 29 - *Spiraea x arguta* - tavolník význačný - 20 ks
- 30 - *Spiraea japonica* 'Genpei' - tavolník japonský - 145 ks
- 32 - *Syringa vulgaris* - šefík obecný - 17 ks
- 33 - *Taxus baccata* - tis červený - 15 ks
- 34 - *Philadelphus* 'Belle Etoile' - pystoryl - 10 ks

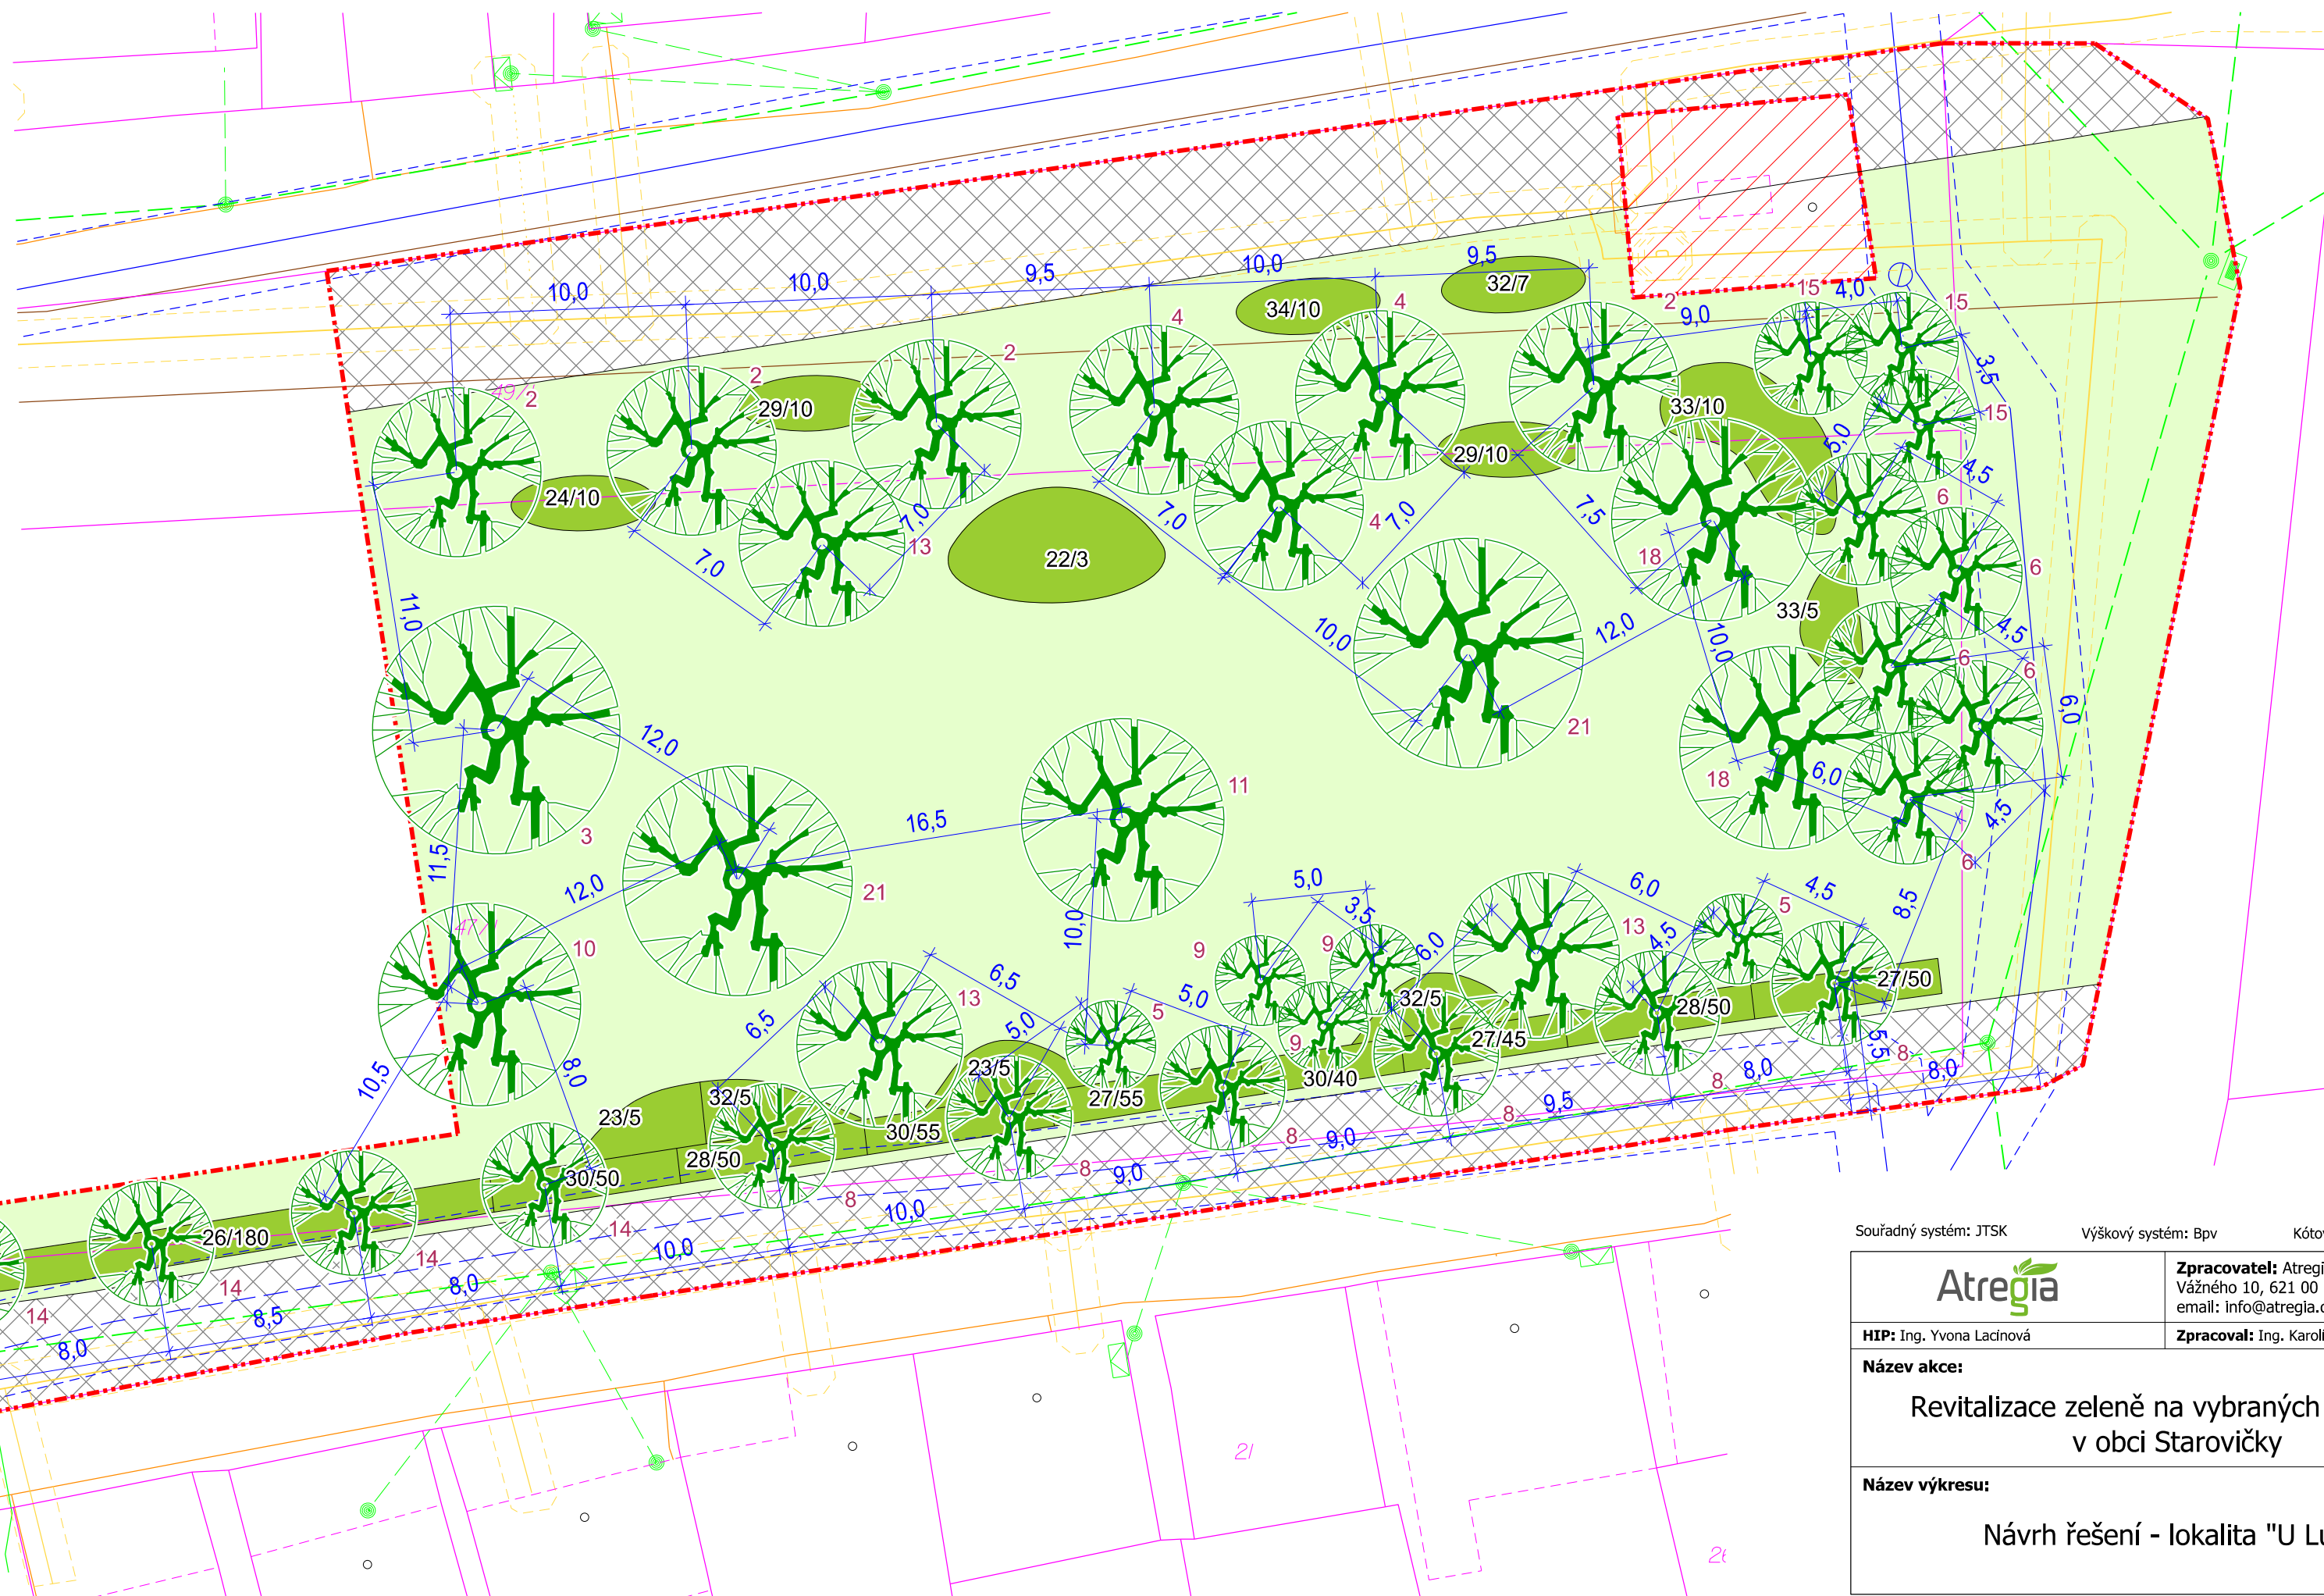

Legenda:

- Navržený strom listnatý
- Označení navrženého druhu stromu
- Označení navrženého druhu keře/ počet kusů
- Stávající parkový trávník
- Navržené skupiny keřů
- Rezerva pro nový chodník a parkovací stání (není součástí PD)
- Hranice úprav
- Neřešené území (parcela mimo majetek obce)
- Hranice parcel KN
- Číslo parcely KN

Vedení sítí technické infrastruktury

- vodovod VAK Břeclav
- vedení telekomunikační sítě Cetin
- vedení NN (EG.D)
- vedení plynu STL (RWE)
- vedení kanalizace

Souřadný systém: JTSK Výškový systém: Bpv Kótováno v metrech

	Zpracovatel: Atregia s.r.o. Vážného 10, 621 00 Brno email: info@atregia.cz	Investor: Obec Starovičky Starovičky 43, 691 68 Starovičky email: starovicky@starovicky.cz tel.: +420 519 414 035	
	HIP: Ing. Yvona Lačínová	Zpracoval: Ing. Karolína Bečvářová	Zpracovatel částí PD:
Název akce: Revitalizace zeleně na vybraných lokalitách v obci Starovičky			Datum: 02/2023 Autorizační razítko:
Název výkresu: Návrh řešení - lokalita "U Luže"			Stupeň: DPS Měřítko: 1:250 Číslo zakázky: 101/2023 Formát: 3xA4
			Číslo výkresu: Číslo paré: 03a